



Žádost o dotaci

CDC26-E2D2B-FF4F0-837B9-05A3A-DA266-831FC-99E1C

Podprogram: 117D91900	Obnova obecního a krajského majetku po živelních pohromách v roce 2018	Dotační titul č.: 2	Pořadové číslo: 102806
--------------------------	---	------------------------	---------------------------

1. IDENTIFIKAČNÍ ÚDAJE		Rok: 2019 (první rok, na který je žádána dotace)
Název žadatele: Obec Jablůnka	Kraj: CZ072 Zlínský kraj	Okres: CZ0723 Vsetín
NÁZEV AKCE:	Obnova místní komunikace Kobyla	
LOKALITA AKCE: (část obce)	obec Jablůnka	
ÚDAJE O ŽADATELI:		
Název žadatele:		
název obce/kraje:	Obec Jablůnka	
právní forma:	Obec	
IČ:	00303852	
Sídlo žadatele: (adresa vlastníka objektu musí přesně souhlasit s údajem v obchodním rejstříku (IČ) nebo v občanském průkazu (RČ))		
ulice:		
číslo popisné/orient.:	365	
obec, část obce:	Jablůnka, Jablůnka	
okres:	Vsetín	
PSČ:	756 23	
Kontaktní údaje žadatele:		
telefon:	571452210	
e-mail:	oujablunka@volny.cz	
www:	www.jablunka.cz	
ID Datové schránky:		
Bankovní spojení:		
číslo účtu u ČNB:	94-3814851/0710	
Starosta (primátor, hejtman):		
příjmení, jméno, titul:	starosta Hajný Čeněk Jablůnka 239	
adresa:	756 23 Jablůnka (okr. Vsetín)	
telefon:	603526972	
mobil:	603526972	
e-mail:	oujablunka@volny.cz	
Kontaktní osoba (zpracovatel žádosti):		
příjmení, jméno, titul:	Hajný Čeněk Jablůnka 239	
adresa:	756 23 Jablůnka (okr. Vsetín)	
telefon:	603526972	
mobil:	603526972	
e-mail:	oujablunka@volny.cz	

2.SPECIFICKÉ ÚDAJE:

Stručná charakteristika akce (druh, rozsah prací v měrných jednotkách): Předmětem projektu je oprava komunikace Kobyla, jež byla poškozena při přívalových deštích dne 1. 9. 2018. Povrch komunikace byl narušen náhlým přívalem vody, který vznikl v důsledku vydatných přívalových dešťů. Jelikož má komunikace značný podélný i příčný sklon, byly účinky vody znásobeny. Komunikace zpřístupňuje část obce s rodinnými domy, a jako většina komunikací v obci k sobě nemá alternativu. Pro obyvatelé žijící v jejím okolí je jediným přístupem k jejich domovům. Pro dopravní obslužnost v obci má komunikace velký význam. Předmětem projektu je oprava povrchu komunikace a jeho uvedení do původního stavu tak, aby mohla komunikace nadále plnit svůj účel. Jedná se o komunikaci spojující obec s roztroušenou zástavbou, která přímo navazuje na dopravní infrastrukturu obce.

Druh živelné nebo jiné pohromy:	Přívalový déšť
Datum počátku živelné nebo jiné pohromy:	01.09.2018
Datum ukončení živelné nebo jiné pohromy:	01.09.2018
Počet obyvatel k 1. lednu aktuálního roku:	2037
Rozpočet obce na rok 2019	
Celkové příjmy: (v Kč)	32 883 000,00
Celkové výdaje: (v Kč)	32 014 000,00
Náklady akce celkem (v Kč):	3 594 715,00
Z toho investice (v Kč):	
Z toho neinvestice (v Kč):	3 594 715,00
Požadovaná dotace (v Kč):	2 516 300,00
Pojistné plnění na poškozený majetek: (v Kč)	

3. TERMÍNY PŘÍPRAVY A REALIZACE AKCE (dd.mm.rrrr):

Název etapy	Zahájení	Dokončení
Realizace akce (projektu) stanovená poskytovatelem	03.06.2019	31.12.2019
Financování akce	03.06.2019	31.05.2020
Předložení dokumentace k závěrečnému vyhodnocení akce (projektu)	01.01.2020	30.06.2020

4.ROZHODUJÍCÍ PROJEKTOVÉ PARAMETRY:

Název parametru (technické parametry akce)	Měrná jednotka	Hodnota parametru
místní komunikace	m2	2 250,000

5. NEINVESTIČNÍ BILANCE POTŘEB A ZDROJŮ FINANCOVÁNÍ AKCE

v Kč		Aktuální 2019	Hodnota ukazatele CELKEM
Kód řádku	Druhové členění		
5011	Náklady dokumentace projektu	50 000,00	50 000,00
5012	Náklady řízení přípravy a realizace projektu	50 000,00	50 000,00
501s	Náklady přípravy a zabezpečení projektu	100 000,00	100 000,00
5091	Náklady obnovy stavebních objektů	3 494 715,00	3 494 715,00
509s	Náklady budov a staveb	3 494 715,00	3 494 715,00
54ps	SOUHRN NEINVESTIČNÍCH POTŘEB PROJEKTU	3 594 715,00	3 594 715,00
5570	VDS - rozpočet kapitoly správce programu	2 516 300,00	2 516 300,00
557s	Výdaje OSS a dotace ze státního rozpočtu (VDS)	2 516 300,00	2 516 300,00
5679	VZ - Jiné vlastní zdroje účastníka programu	1 078 415,00	1 078 415,00
567s	Vlastní zdroje účastníka programu (VZ)	1 078 415,00	1 078 415,00
59zs	SOUHRN NEINVESTIČNÍCH ZDROJŮ PROJEKTU	3 594 715,00	3 594 715,00

6. INVESTIČNÍ BILANCE POTŘEB A ZDROJŮ FINANCOVÁNÍ AKCE

v Kč		Aktuální 2019	Hodnota ukazatele CELKEM
Kód řádku	Druhové členění		

7. IDENTIFIKACE OSOB:

(Doplňující údaje k žadateli o dotaci podle zákona 218/2000 Sb. § 14 odstavec 3 písmeno e) a 218/2000 Sb. § 14 odstavec 4 písmeno j))

1. Osoby jednající jménem žadatele

Statut. orgán	RČ	Datum narození	Jméno a příjmení	Adresa trvalého pobytu
ano		01.10.1951	Hajný Čeněk	Jablůnka 29, 756 23 Jablůnka (okr. Vsetín)

2. Právníky osoby, v nichž má žadatel podíl a výše tohoto podílu



Podíl (%)	Právní forma	IČ	IČ zahraniční	Obchodní firma	Adresa trvalého pobytu
-----------	--------------	----	---------------	----------------	------------------------

Prohlašuji, že:

- majetek k jehož obnově má být požadována dotace ze státního rozpočtu využita je výhradně ve vlastnictví žadatele (obce, svazku obcí nebo kraje);
- údaje uvedené v této žádosti jsou pravdivé a jsou v souladu s dokumenty schválenými obecním zastupitelstvem;
- obec (kraj) disponuje finančními prostředky minimálně ve výši podílu vlastních zdrojů a v případě poskytnutí dotace je zabezpečeno financování.

Zavazuji se, že v případě poskytnutí dotace budu postupovat podle podmínek a Zásad podprogramu.

Přílohy dle Zásad podprogramu v počtu: ks

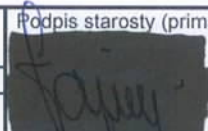Vypracoval: Čeněk Hajný	Telefon: 603526972	Podpis starosty (primátora, hejtmána) a otisk razítka: 
Schválil: Čeněk Hajný	Dne: 27.02.2019	

CDC26-E2D2B-FF4F0-837B9-05A3A-DA266-831FC-99E1C

Přílohy vložené do aplikace DIS ZAD:

Doklad o vlastnictví majetku
Vyjádření ČHMÚ
Vyjádření krajského úřadu
Souhlas rady s podáním žádosti
Fotodokumentace
Předpokládaný rozpočet akce
Podání sÚ
Popis akce
Odborný posudek
TECHNICKÁ ZPRÁVA
Přehledná situace
Situace KM



Žádost o dotaci

1A351-9AF1D-52C59-C3638-96727-C4834-8033F-77758

Podprogram: 117D91900	Obnova obecního a krajského majetku po živelních pohromách v roce 2018	Dotiční titul č.: 2	Pořadové číslo: 102807
--------------------------	---	------------------------	---------------------------

1.IDENTIFIKAČNÍ ÚDAJE		Rok: 2019 (první rok, na který je žádána dotace)
Název žadatele: Obec Jablůnka	Kraj: CZ072 Zlínský kraj	Okres: CZ0723 Vsetín
NÁZEV AKCE:	Obnova místní komunikace Niva	
LOKALITA AKCE: (část obce)	obec Jablůnka	
ÚDAJE O ŽADATELI:		
Název žadatele: název obce/kraje: Obec Jablůnka právní forma: Obec IČ: 00303852		
Sídlo žadatele: (adresa vlastníka objektu musí přesně souhlasit s údajem v obchodním rejstříku (IČ) nebo v občanském průkazu (RČ)) ulice: číslo popisné/orient.: 365 obec, část obce: Jablůnka, Jablůnka okres: Vsetín PSČ: 756 23		
Kontaktní údaje žadatele: telefon: 571452210 e-mail: oujablunka@volny.cz www: www.jablunka.cz ID Datové schránky:		
Bankovní spojení: číslo účtu u ČNB: 94-3814851/0710		
Starosta (primátor, hejtman): starosta příjmení, jméno, titul: Hajný Čeněk Jablůnka adresa: 756 23 Jablůnka (okr. Vsetín) telefon: 603526972 mobil: 603526972 e-mail: oujablunka@volny.cz		
Kontaktní osoba (zpracovatel žádosti): příjmení, jméno, titul: Hajný Čeněk Jablůnka adresa: 756 23 Jablůnka (okr. Vsetín) telefon: 603526972 mobil: 603526972 e-mail: oujablunka@volny.cz		

2.SPECIFICKÉ ÚDAJE:

Stručná charakteristika akce (druh, rozsah prací v měrných jednotkách): Předmětem projektu je oprava komunikace Niva, jež byla poškozena při přivalových deštích dne 1. 9. 2018. Povrch komunikace byl narušen náhlým přivalem vody, který vznikl v důsledku vydatných přivalových deštů. Jelikož má komunikace značný podélný i příčný sklon, byly účinky vody znásobeny. Komunikace zpřístupňuje část obce s rodinnými domy, a jako většina komunikací v obci k sobě nemá alternativu. Pro obyvatelé žijící v jejím okolí je jediným přístupem k jejich domovům. Pro dopravní obslužnost v obci má komunikace velký význam. Předmětem projektu je oprava povrchu komunikace a jeho uvedení do původního stavu tak, aby mohla komunikace nadále plnit svůj účel. Jedná se o komunikaci spojující obec s roztroušenou zástavbou, která přímo navazuje na dopravní infrastrukturu obce.

Druh živelné nebo jiné pohromy:	Přivalový déšť
Datum počátku živelné nebo jiné pohromy:	01.09.2018
Datum ukončení živelné nebo jiné pohromy:	01.09.2018
Počet obyvatel k 1. lednu aktuálního roku:	2037
Rozpočet obce na rok 2019	
Celkové příjmy: (v Kč)	32 883 000,00
Celkové výdaje: (v Kč)	32 014 000,00
Náklady akce celkem (v Kč):	2 079 167,00
Z toho investice (v Kč):	
Z toho neinvestice (v Kč):	2 079 167,00
Požadovaná dotace (v Kč):	1 455 416,00
Pojistné plnění na poškozený majetek: (v Kč)	

3. TERMÍNY PŘÍPRAVY A REALIZACE AKCE (dd.mm.rrrr):

Název etapy	Zahájení	Dokončení
Realizace akce (projektu) stanovená poskytovatelem	03.06.2019	31.12.2019
Financování akce	03.06.2019	31.05.2020
Předložení dokumentace k závěrečnému vyhodnocení akce (projektu)	01.01.2020	30.06.2020

4.ROZHODUJÍCÍ PROJEKTOVÉ PARAMETRY:

Název parametru (technické parametry akce)	Měrná jednotka	Hodnota parametru
místní komunikace	m2	1 050,000

5. NEINVESTIČNÍ BILANCE POTŘEB A ZDROJŮ FINANCOVÁNÍ AKCE

v Kč		Aktuální 2019	Hodnota ukazatele CELKEM
Kód řádku	Druhé členění		
5011	Náklady dokumentace projektu	50 000,00	50 000,00
5012	Náklady řízení přípravy a realizace projektu	50 000,00	50 000,00
501s	Náklady přípravy a zabezpečení projektu	100 000,00	100 000,00
5091	Náklady obnovy stavebních objektů	1 979 167,00	1 979 167,00
509s	Náklady budov a staveb	1 979 167,00	1 979 167,00
54ps	SOUHRN NEINVESTIČNÍCH POTŘEB PROJEKTU	2 079 167,00	2 079 167,00
5570	VDS - rozpočet kapitoly správce programu	1 455 416,00	1 455 416,00
557s	Výdaje OSS a dotace ze státního rozpočtu (VDS)	1 455 416,00	1 455 416,00
5679	VZ - Jiné vlastní zdroje účastníka programu	623 751,00	623 751,00
567s	Vlastní zdroje účastníka programu (VZ)	623 751,00	623 751,00
59zs	SOUHRN NEINVESTIČNÍCH ZDROJŮ PROJEKTU	2 079 167,00	2 079 167,00

6. INVESTIČNÍ BILANCE POTŘEB A ZDROJŮ FINANCOVÁNÍ AKCE

v Kč		Aktuální 2019	Hodnota ukazatele CELKEM
Kód řádku	Druhé členění		

7. IDENTIFIKACE OSOB:

(Doplňující údaje k žadateli o dotaci podle zákona 218/2000 Sb. § 14 odstavec 3 písmeno e) a 218/2000 Sb. § 14 odstavec 4 písmeno j))

1. Osoby jednající jménem žadatele

Statut. orgán	RČ	Datum narození	Jméno a příjmení	Adresa trvalého pobytu
ano		31.01.1951	Hajný Čeněk	Jablůnka 756 23 Jablůnka (okr. Vsetín)

2. Právnícké osoby, v nichž má žadatel podíl a výše tohoto podílu


Podíl (%)	Právní forma	IČ	IČ zahraniční	Obchodní firma	Adresa trvalého pobytu
-----------	--------------	----	---------------	----------------	------------------------

Prohlašuji, že:

- majetek k jehož obnově má být požadovaná dotace ze státního rozpočtu využita je výhradně ve vlastnictví žadatele (obce, svazku obcí nebo kraje);
- údaje uvedené v této žádosti jsou pravdivé a jsou v souladu s dokumenty schválenými obecním zastupitelstvem;
- obec (kraj) disponuje finančními prostředky minimálně ve výši podílu vlastních zdrojů a v případě poskytnutí dotace je zabezpečeno financování.

Zavazuji se, že v případě poskytnutí dotace budu postupovat podle podmínek a Zásad podprogramu.

Přílohy dle Zásad podprogramu v počtu: ks

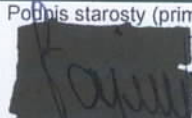Vypracoval: Čeněk Hajný	Telefon: 603526972	Podpis starosty (primátora, hejtmána) a otisk razítka:
Schválil: Čeněk Hajný	Dne: 27.02.2019	 OBEC JABLŮNKA 756 23

1A351-9AF1D-52C59-C3638-91727-64834-8033F-77758

Přílohy vložené do aplikace DIS ZAD:

Doklad o vlastnictví majetku
Vyjádření ČHMÚ
Prohlášení krajského úřadu
Souhlas rady s podáním žádosti
Fotodokumentace
Předpokládaný rozpočet akce
Popis akce
Odborný posudek
TECHNICKÁ ZPRÁVA
Přehledná situace
Situace KM
Podání SÚ

TECHNICKÁ ZPRÁVA

STAVBA: Komunikace "Kobyly" v Jablůnce

INVESTOR: Obec Jablůnka, Jablůnka 365, 756 23

MÍSTO: Jablůnka, k.ú. Jablůnka

OKRES: Vsetín

Kraj: Zlínský

DRUH STAVBY: Oprava

ZPRACOVAL: Ing. Jaromír Dybal, Smetanova 1150, 757 01 Valašské Meziříčí, ČKAIT 0002556

DATUM: 12/2018

1. IDENTIFIKAČNÍ ÚDAJE

Stavba: Komunikace "Kobyly" v Jablůnce

Stavebník: Obec Jablůnka, Jablůnka 365, 756 23

Místo: Jablůnka, k.ú. Jablůnka

Okres: Vsetín

Kraj: Zlínský

Druh stavby: oprava

2. ZÁKLADNÍ ÚDAJE O STAVBĚ

2.2. Původní stav

- Délka úseku – 750,0m
- Šířka komunikace – 3,0m
- Plocha – 2250m²
- Podélný sklon – max. 15%
- Příčný sklon – jednostranný cca 1,0%
- Povrch – penetrační makadam
- Datum prohlídky – 11/2018

2.3. Nový stav

- Délka úseku – 750,0m
- Šířka komunikace – 3,0m
- Plocha – 2250m²
- Podélný sklon – max. 10%
- Příčný sklon – 1,5 – 2%
- Povrch – AB – ACO11+

3. POPIS A STAV KOMUNIKACE

Jedná se o komunikaci spojující obec s roztroušenou zástavbou, která přímo navazuje na dopravní infrastrukturu obce.

Komunikace je jednopruhová, obousměrná o šířce 3,0m. Povrch komunikace tvoří v celé délce penetrační makadam, který je výrazně poškozen. Krajnice jsou oboustranně zanesené nánosy

převyšujícími úroveň nivelety komunikace o cca 100mm. Trubní propustek DN300 a podélné příkopy jsou zanesené nánosem tl. cca 200mm.

Povrch komunikace je značně zdeformován. Povrch se rozpadá vlivem podmáčení, erozním účinkem stékající vody a provozem těžkých vozidel. Komunikace má v celé délce značný podélný sklon s přílehlým svahem. Po svahu trvale stéká voda, tím dochází k podmáčení a následně poškození povrchu

Stav komunikace pro silniční provoz lze hodnotit jako velmi špatný a nadále se zhoršuje.

4. NÁVRH OPRAVY

Oprava spočívá v obnovení funkce:

Odstranění nánosů na obou krajnicích – tl. 100mm, 2 x š=0,5m, L=750m, F=750m², příčný sklon 4%

Vyčištění příkopu v celkové délce L=150m+250m=400m při objemu čištění 0,15m³/m

Zřízení příčných odvodňovacích žeborů v úseku 150m. Odvodňovací žebra s příčným profilem 200x250mm budou provedeny v délce L=5,5m. Bude provedeno 15ks žeborů. Jednotlivá žebra od sebe budou vzdálena cca 10m. Celková délka žeborů L=15x5,5=82,5m. Výplň žeborů bude tvořit kamenivo frakce 32/63 o celkovém objemu V=82,5x0,2x0,25=4,2m³. Vyvedení odvodňovacích žeborů bude řešeno vsakem do přílehlého terénu.

Srovnání nerovností povrchu do hloubky 200mm v ploše F=2250m²

Navezení štěrku frakce 0/63 v tl. 100 v ploše f=2250m²

Zpracování štěrku frakce 0/63 do tělesa komunikace zemní frézou v ploše F=2250m²

Stabilizace povrchu cementem v množství 3% do hloubky 300mm v ploše F=2250m². Cement v množství 18kg/m², celkem cement G=18x2250=40 500kg, hutnění.

Provedení asfaltového postřiku do 0,7kg/m² – 5800m²

Zhotovení vrstvy ACP 16+ tl. 60mm – v ploše F=2250m²

Provedení asfaltového postřiku do 0,7kg/m² – v ploše F=2x2250=4500m²

Zhotovení vrstvy ACO 11+ tl. 50mm – v ploše F=2250m²

Vyčištění trubního propustku DN300 délky L=6,0m

5. VYTYČENÍ

Bude se řídit těmito zásadami:

Osa komunikace se nemění

Niveleta opravovaného úseku se nemění

Podélný sklon a šířka komunikace se nemění

6. TECHNOLOGIE PRACÍ

Před zahájením prací zajistí obec Jablunka vyrozumění o provádění prací


Po dobu realizace opravy bude osazeno provizorní dopravní značení

Před zahájením prací zpracuje zhotovitel harmonogram prací s ohledem na silniční provoz. Práce lze provádět po úsecích vždy na polovině šířky vozovky.

Valašské Meziříčí dne 12/2018



Ing. Jaromír Dybal

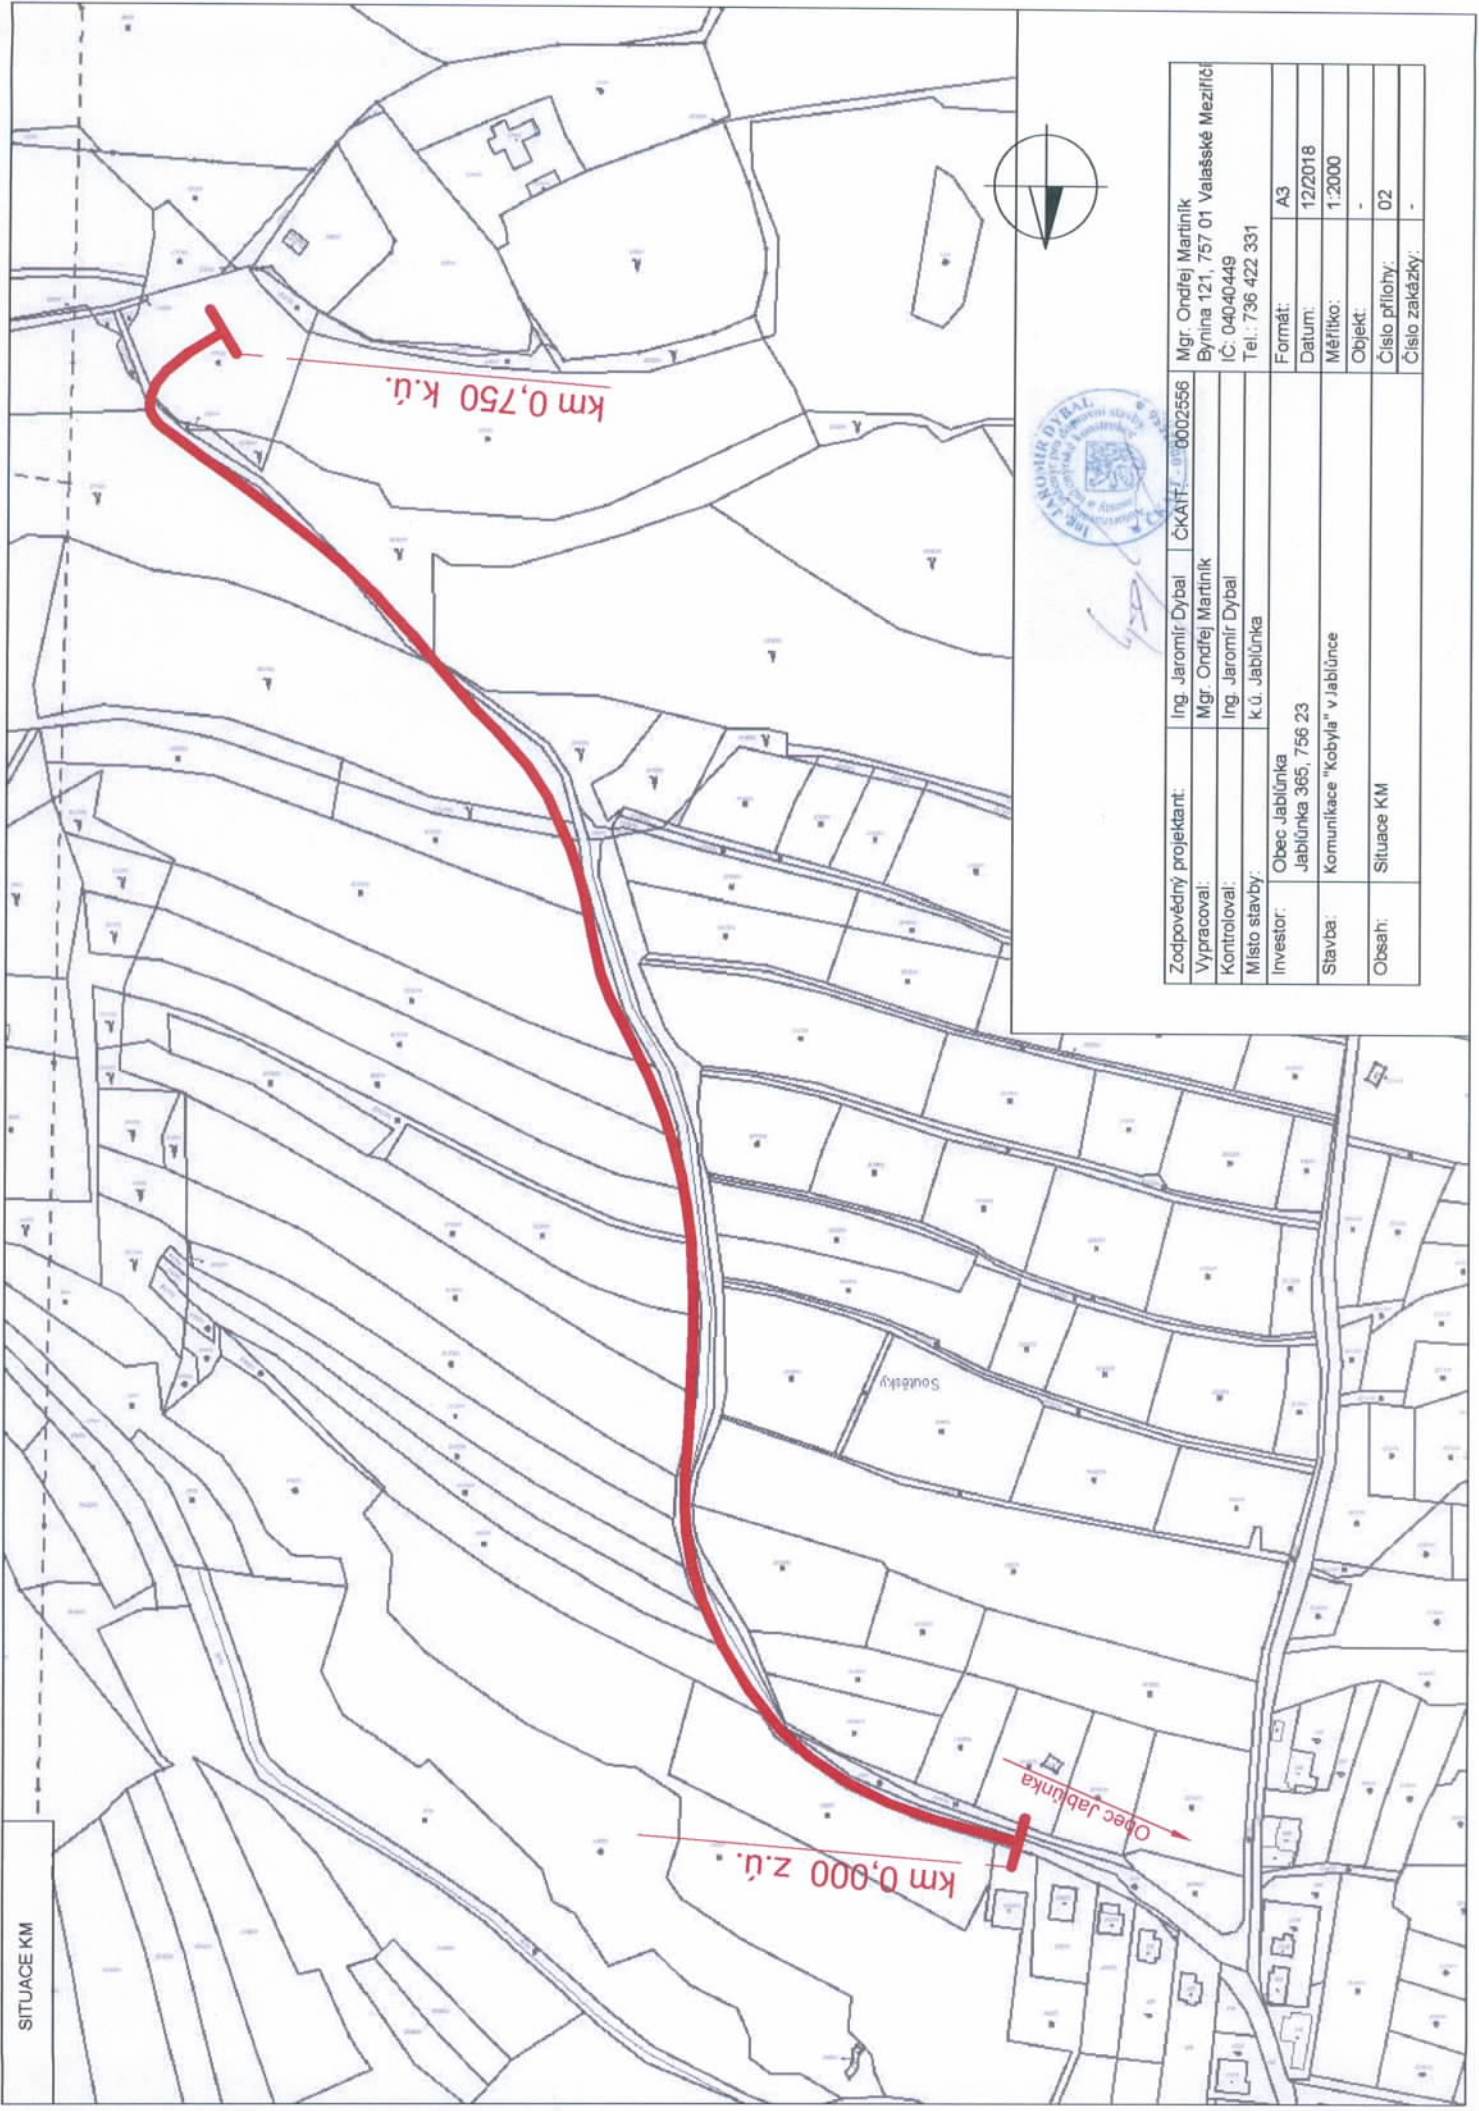

SITUACE KM




Zodpovědný projektant:	Ing. Jaromír Dybal	ČKAITF: 0002556	Mgr. Ondřej Martiník
Vypracoval:	Mgr. Ondřej Martiník		Byřina 121, 757 01 Valašské Meziříčí
Kontroloval:	Ing. Jaromír Dybal		ÍČ: 04040449
Místo stavby:	k.ú. Jablunka		Tel.: 736 422 331
Investor:	Obec Jablunka Jablunka 365, 756 23		Formát: A3
Stavba:	Komunikace "Kobyla" v Jablůnce		Datum: 12/2018
Obsah:	Situace KM		Měřítko: 1:2000
			Objekt: -
			Číslo přílohy: 02
			Číslo zakázky: -

PŘEHLEDNÁ SITUACE

POZNÁMKA:

- km 0,000 - 0,750 - Odstranění námosu na obou krajních - tl. 100mm, příčný sklon 4%
- km 0,190 - 0,340 a 0,440 - 0,690 - Vyčištění příkopu při objemu čistění 0,15m³/m
- km 0,190 - 0,340 - Zřízení 15ks příčných odvodňovacích žebér s příčným profilem 200x250mm budou provedeny v délce L=5,5m. Vypňtí žebér bude tvořit kamenivo frakce 32/63. Vyvedení odvodňovacích žebér bude řešeno vsakem do přílehlého terénu.
- km 0,000 - 0,750 - Srovnání nerovnosti povrchu do hloubky 200mm
- km 0,000 - 0,750 - Navazení štěrkostráž frakce 0/63 v tl. 100mm
- km 0,000 - 0,750 - Zapracování štěrkostráž frakce 0/63 do tělesa komunikace zemní frézou
- km 0,000 - 0,750 - Stabilizace povrchu cementem v množství 3% do hloubky 300mm. Cement v množství 18kg/m²
- km 0,000 - 0,750 - Provedení asfaltového postřiku do 0,7kg/m²
- km 0,000 - 0,750 - Zhotovení vrstvy ACP 16+ tl. 60mm
- km 0,000 - 0,750 - Provedení asfaltového postřiku do 0,7kg/m²
- km 0,000 - 0,750 - Zhotovení vrstvy ACO 11+ tl. 50mm
- km 0,460 - Vyčištění trubního propustku DN300 délkou L=6,0m

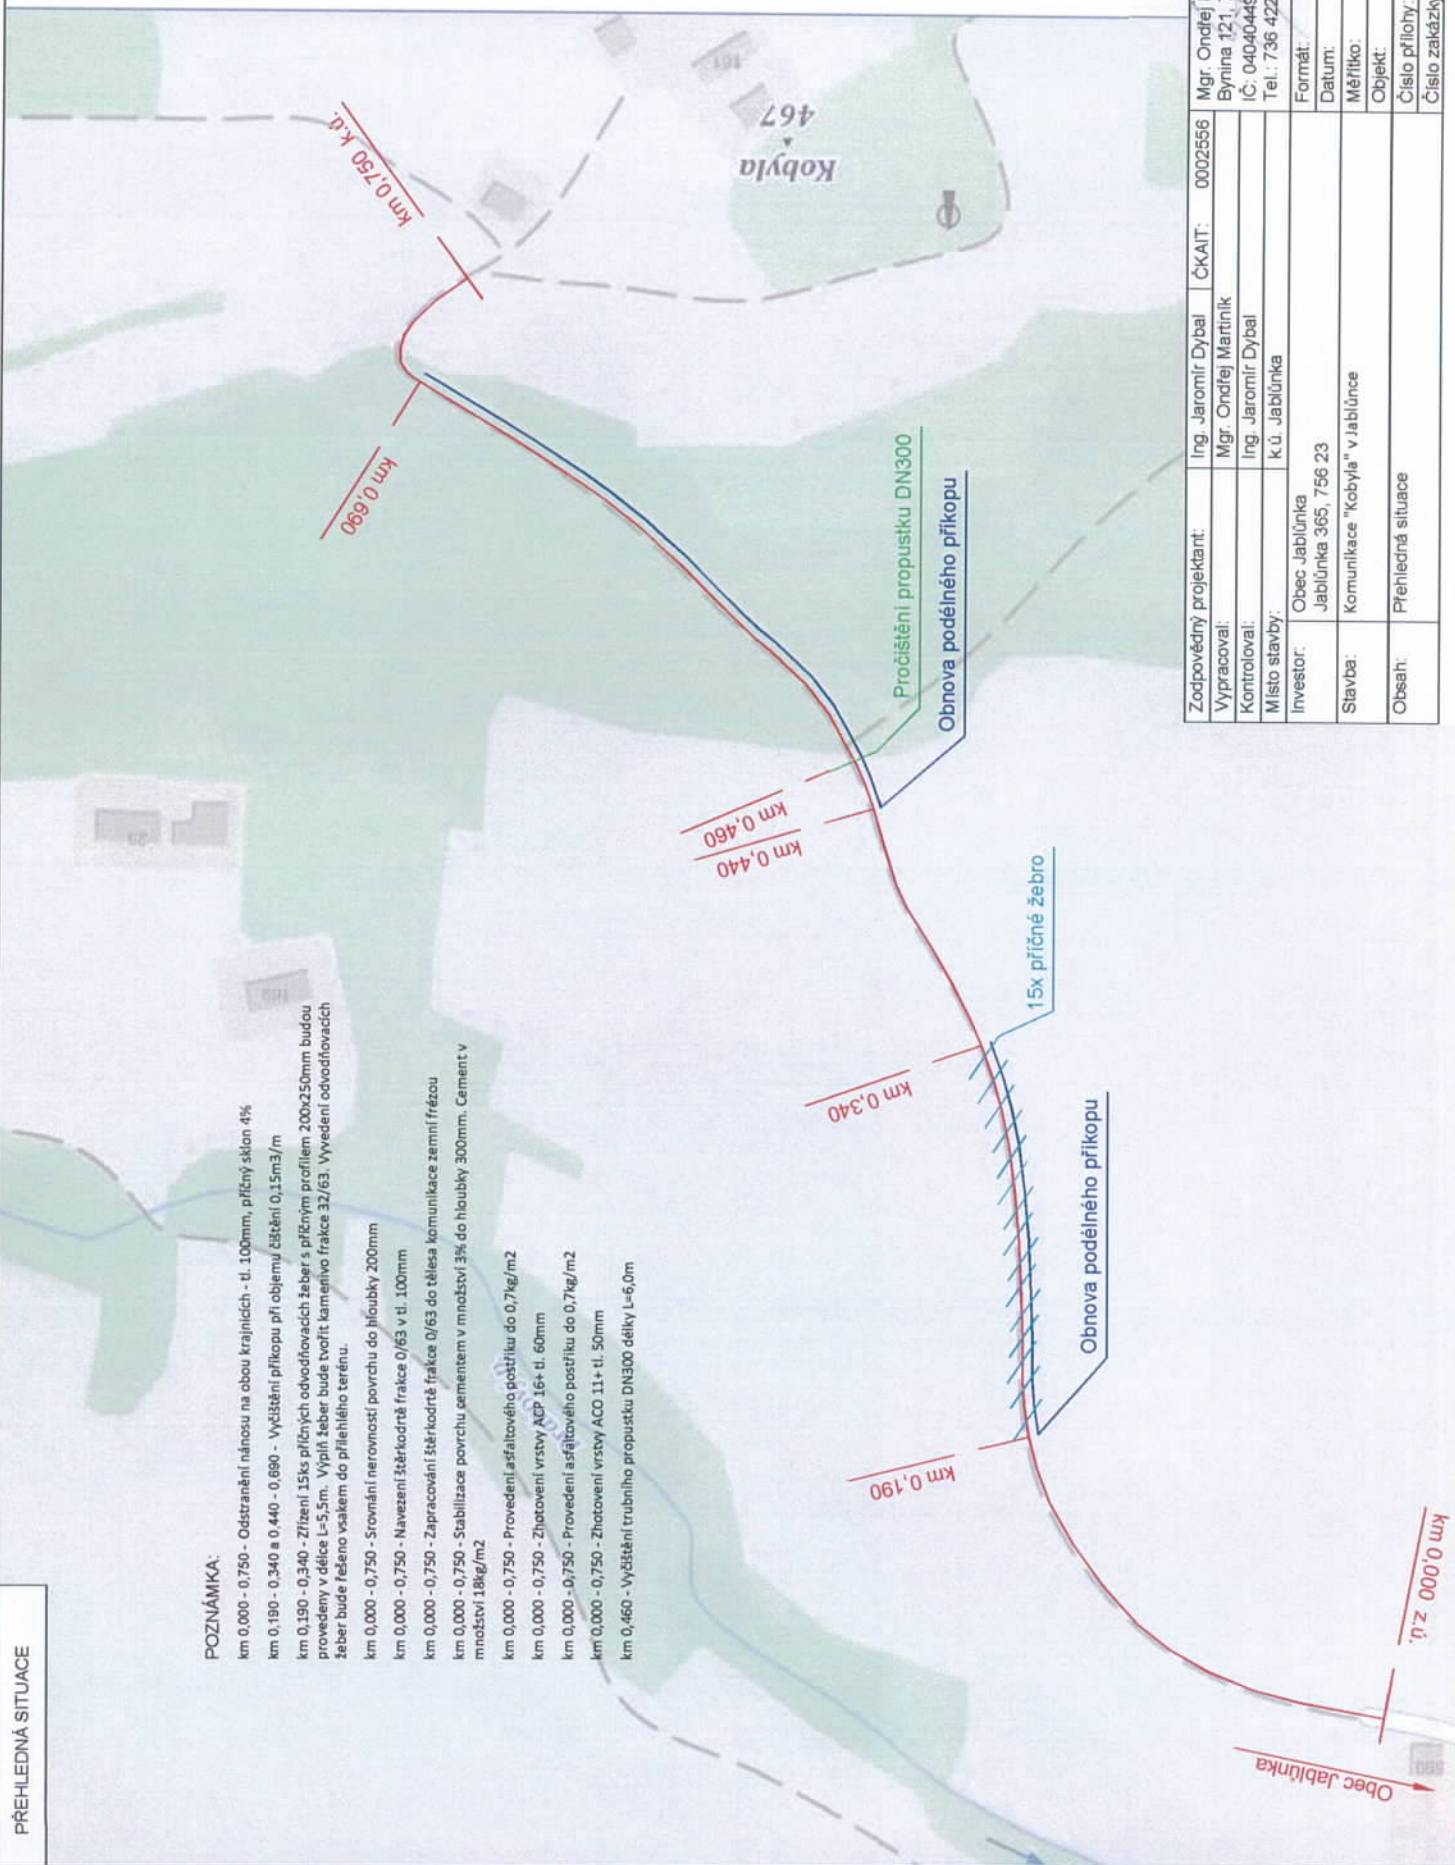

Zodpovědný projektant:	Ing. Jaromír Dybal	ČKAIT:	0002556	Mgr. Ondřej Martiník
Vypracoval:	Mgr. Ondřej Martiník			Bynina 121, 757 01 Valašské Meziříčí
Kontroloval:	Ing. Jaromír Dybal			IČ: 04040449
Místo stavby:	k.ú. Jablunka			Tei.: 736 422 331
Investor:	Obec Jablunka Jablunka 365, 756 23			Formát: A3
Stavba:	Komunikace "Kobylna" v Jablunce			Datum: 12/2018
Obsah:	Přehledná situace			Měřítko: 1:2000
				Objekt: -
				Číslo přílohy: 01
				Číslo zakázky: -

TECHNICKÁ ZPRÁVA

STAVBA: Komunikace "Niva" v Jablůnce

INVESTOR: Obec Jablůnka, Jablůnka 365, 756 23

MÍSTO: Jablůnka, k.ú. Jablůnka

OKRES: Vsetín

Kraj: Zlínský

DRUH STAVBY: Oprava

ZPRACOVAL: Ing. Jaromír Dybal, Smetanova 1150, 757 01 Valašské Meziříčí, ČKAIT 0002556

DATUM: 12/2018

1. IDENTIFIKAČNÍ ÚDAJE

Stavba: Komunikace "Niva" v Jablůnce

Stavebník: Obec Jablůnka, Jablůnka 365, 756 23

Místo: Jablůnka, k.ú. Jablůnka

Okres: Vsetín

Kraj: Zlínský

Druh stavby: oprava

2. ZÁKLADNÍ ÚDAJE O STAVBĚ

2.2. Původní stav

- Délka úseku úsek č. 1 – 100,0m
 úsek č. 2 – 250,0m
 celkem – 350,0m
- Šířka komunikace – 3,0m
- Plocha úsek č. 1 – $F=300,0\text{m}^2$
 úsek č. 2 – $F=750,0\text{m}^2$
 celkem – $F=1050,0\text{m}^2$
- Podélný sklon úsek č. 1 – max. 2%
 úsek č. 2 – max. 8%
- Příčný sklon – jednostranný cca 1 až 2%
- Povrch – penetrační makadam
- Datum prohlídky – 11/2018

2.3. Nový stav

- Délka úseku úsek č. 1 – 100,0m
 úsek č. 2 – 250,0m
 celkem – 350,0m
- Šířka komunikace – 3,0m
- Plocha úsek č. 1 – $F=300,0\text{m}^2$
 úsek č. 2 – $F=750,0\text{m}^2$

Sanace zátrže – odebrání podkladu vozovky do hloubky $H=0,5\text{m}$, $F=28 \times 2=56\text{m}^2$, $V=56 \times 0,5=28\text{m}^3$, rozprostření štěrkodrtě frakce 32/63 v tl. 200mm, kamenivo zpevněné cementem SC 8/10 v tl. 220mm, zhotovení vrstvy ACL 16+ tl. 40mm, provedení spojovacího asfaltového postřiku do $0,7\text{kg}/\text{m}^2$, zhotovení vrstvy ACO 11+ tl. 40mm

5. VYTYČENÍ

Bude se řídit těmito zásadami:

Osa komunikace se nemění

Niveleta opravovaného úseku se nemění

Podélný sklon a šířka komunikace se nemění

6. TECHNOLOGIE PRACÍ

Před zahájením prací zajistí obec Jablůnka vyrozumění o provádění prací


Po dobu realizace opravy bude osazeno provizorní dopravní značení

Před zahájením prací zpracuje zhotovitel harmonogram prací s ohledem na silniční provoz. Práce lze provádět po úsecích vždy na polovině šířky vozovky.


Valašské Meziříčí dne 12/2018



Ing. Jaromír Dybal

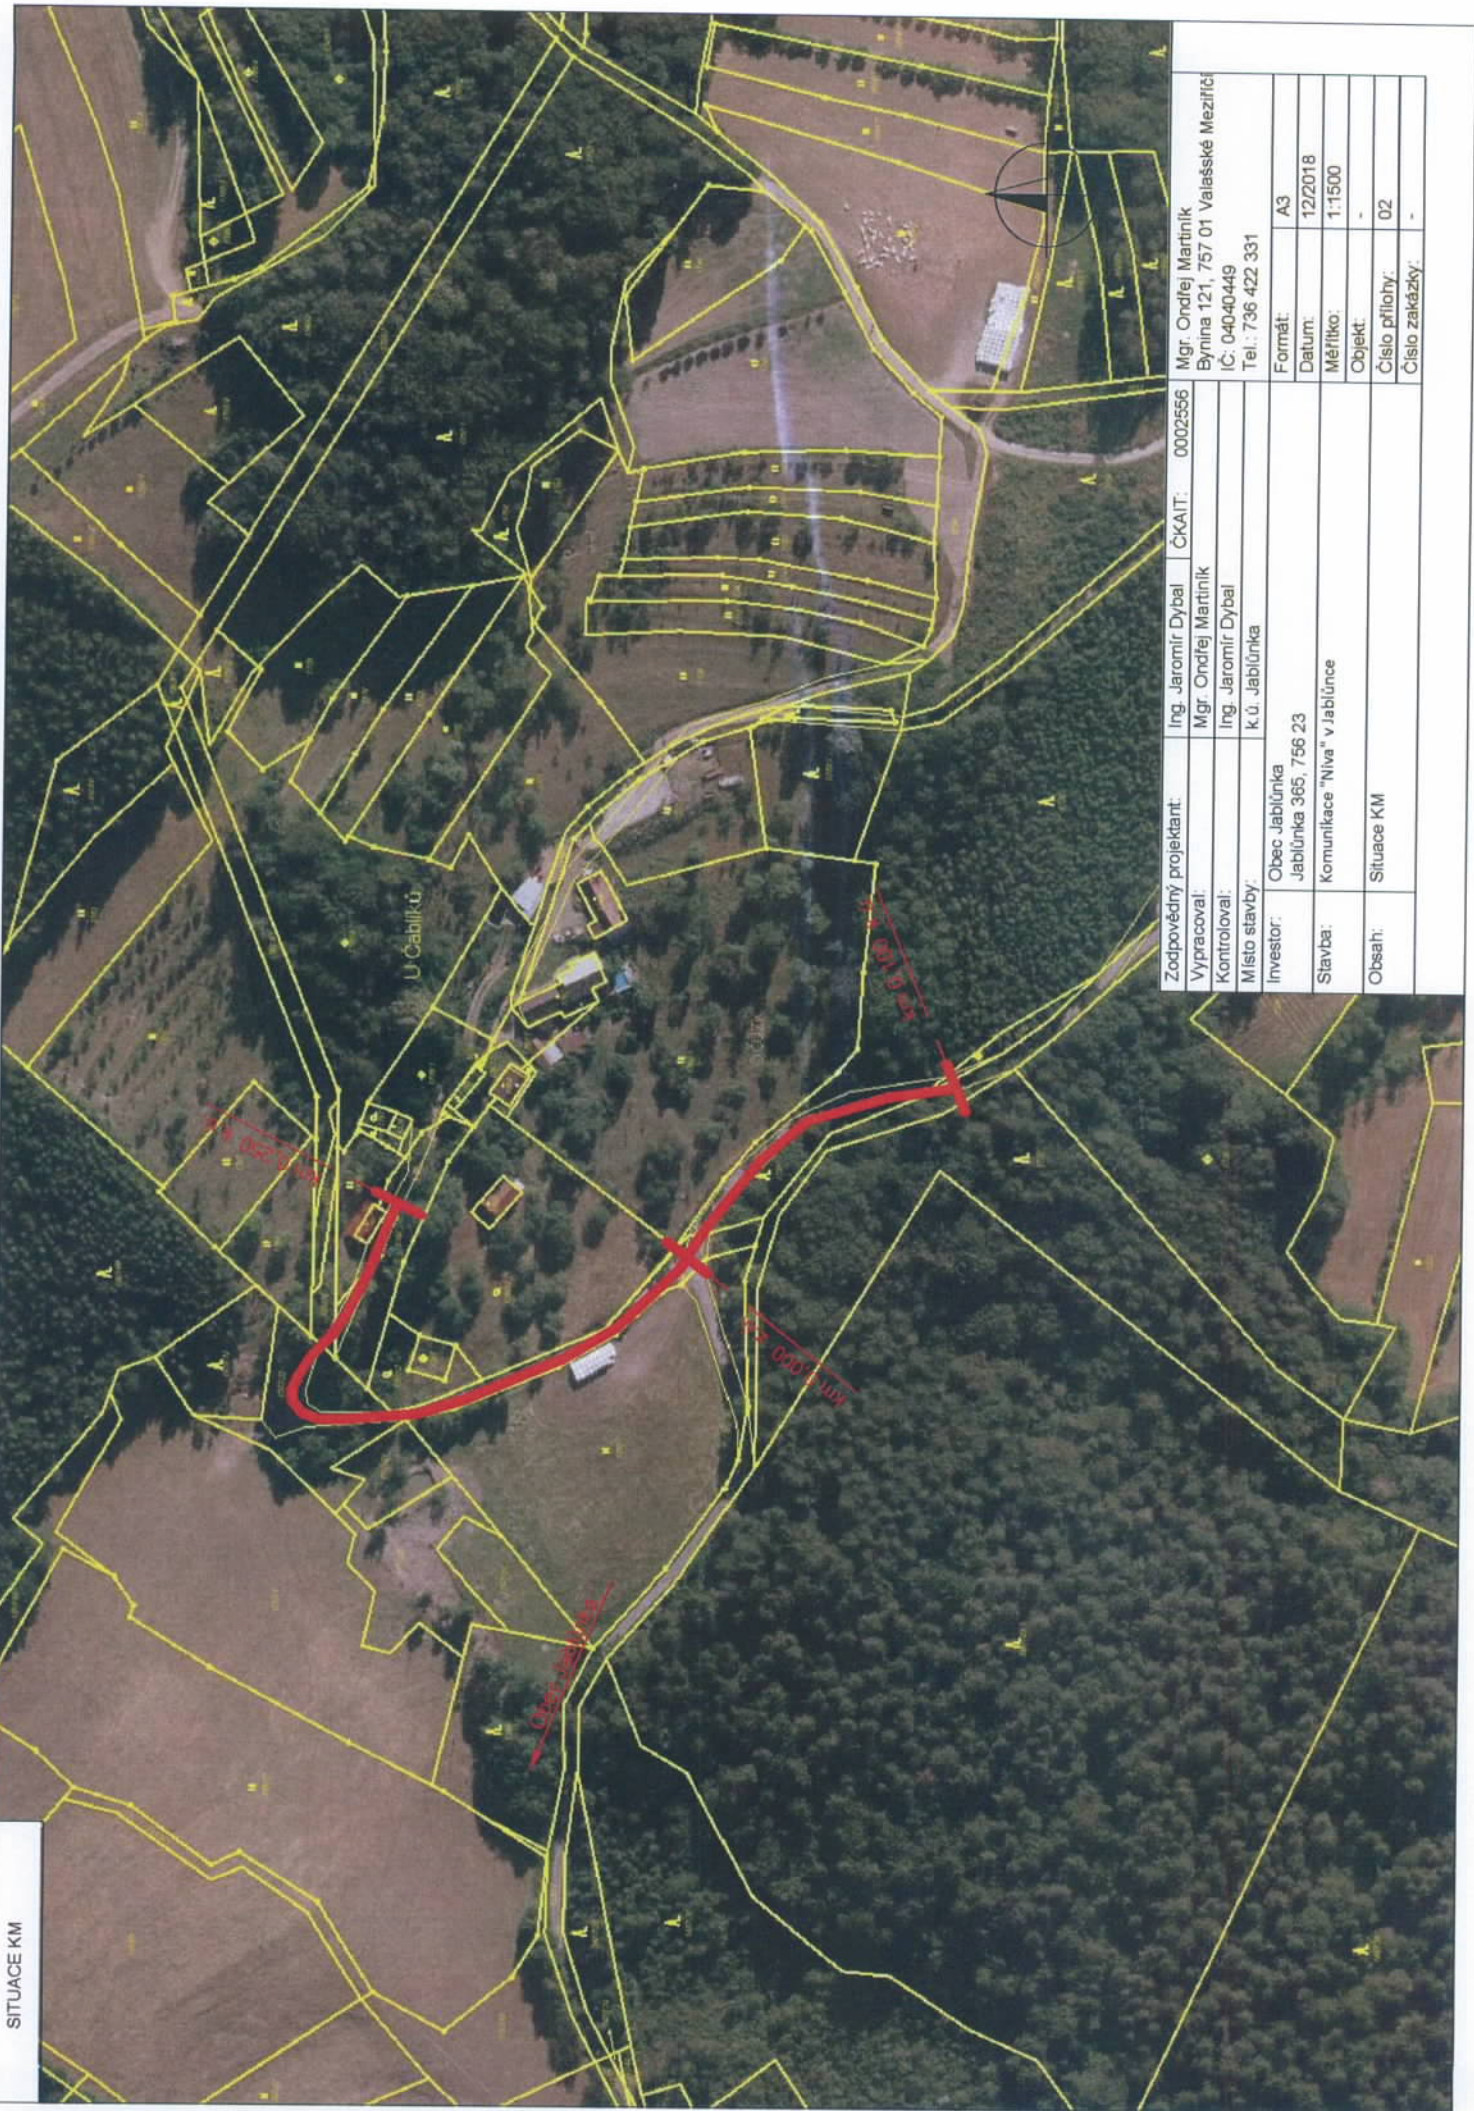

Zodpovědný projektant:	Ing. Jaromír Dybal	ČKAIT:	0002556
Vypracoval:	Mgr. Ondřej Martiník		
Kontroloval:	Ing. Jaromír Dybal		
Místo stavby:	k.ú. Jablůnka		
Investor:	Obec Jablůnka Jablůnka 365, 756 23		
Stavba:	Komunikace "Niva" v Jablůnce		
Obsah:	Situace KM		
	Mgr. Ondřej Martiník		
	Bylna 121, 757 01 Valašské Meziříčí		
	IC: 04040449		
	TEL: 736 422 331		
Formát:	A3		
Datum:	12/2018		
Měřítko:	1:1500		
Objekt:	-		
Číslo přílohy:	02		
Číslo zakázky:	-		

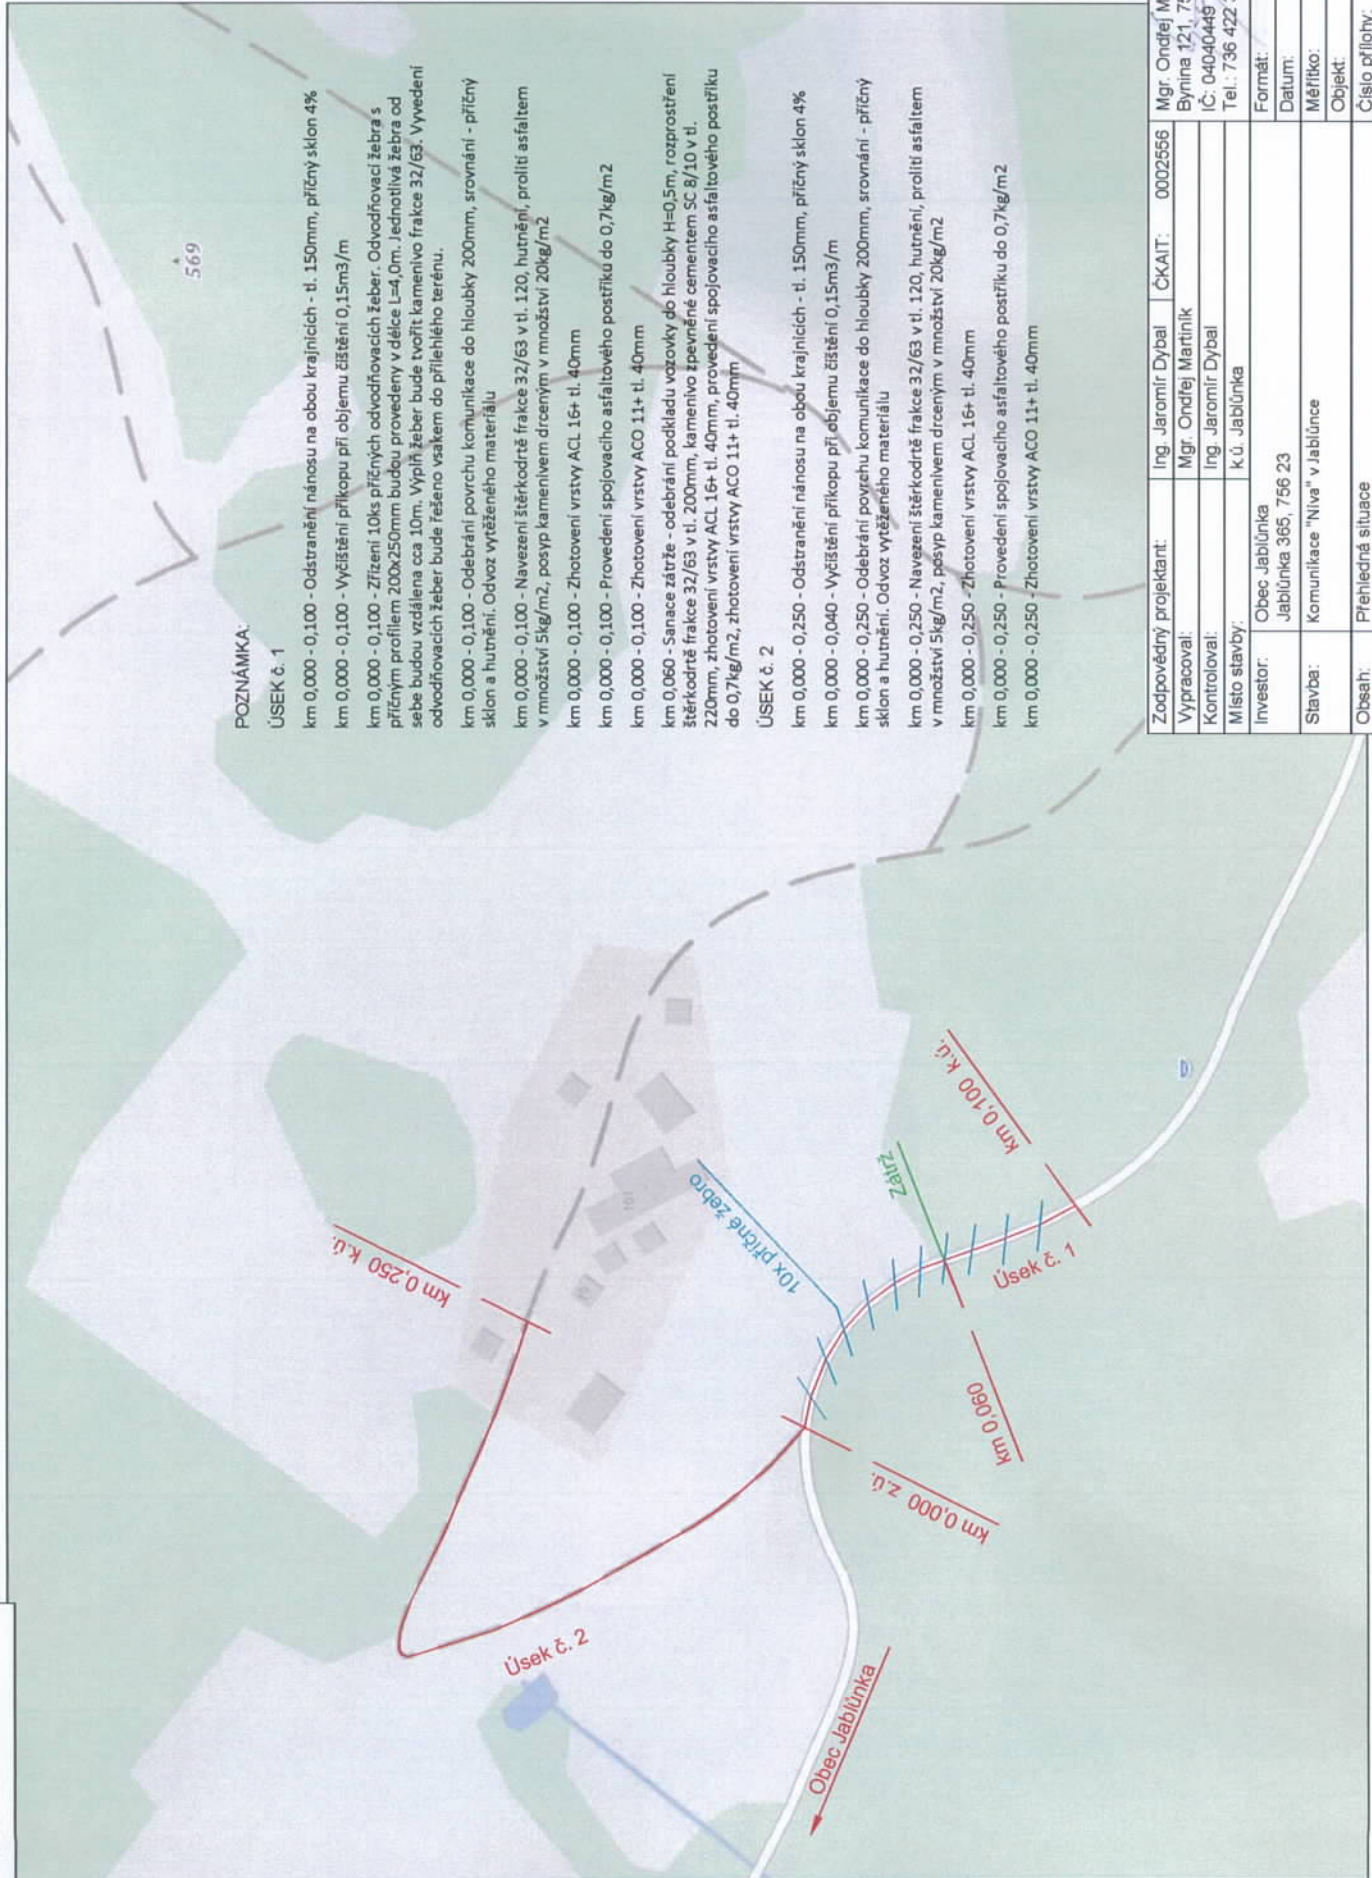

Zodpovědný projektant:	Ing. Jaromír Dybal	ČKAIT:	0002556	Mgr. Ondřej Martiník
Vypracoval:	Mgr. Ondřej Martiník			Bynina 121, 757 01, Valašské Meziříčí
Kontroloval:	Ing. Jaromír Dybal			IC: 04040449
Místo stavby:	k.ú. Jablůnka			Tel: 736 422 331
Investor:	Obec Jablůnka Jablůnka 365, 756 23			Formát: A3
Stavba:	Komunikace "Niva" v Jablůnce			Datum: 12/2018
Obsah:	Přehledná situace			Měřítko: 1:1500
				Objekt: -
				Číslo přílohy: 01
				Číslo zakázky: -

ZÁVĚREČNÝ PROTOKOL O PŘEDÁNÍ A PŘEVZETÍ DÍLA

str.: 1 / 2

OBJEDNATEL :

Obec Jablůnka Jablůnka 365 756 23 Jablůnka OR: IČO: 00303852 DIČ: CZ00303852

ZHOTOVITEL :

REBOUND, s.r.o. Slezská 96 735 14 Orlová - Poruba OR: IČO: 49609963 DIČ: CZ49609963
--

NÁZEV A MÍSTO STAVBY: „Oprava komunikací Niva a Kobyla“

PŘEDMĚT DÍLA : Stavební práce a dodávky dle SOD a PD

Č. SMLOUVY/OBJEDNÁVKY: 082019

včetně dodatků č.: _____

LHŮTY :

termín zahájení díla

dle smlouvy/objednávky: Dle SOD dle skutečnosti: 2.9.2019 prodlení/dny: 0

termín dokončení díla

dle smlouvy/objednávky: 30.11.2019 dle skutečnosti: 23.10.2019 prodlení/dny: 0

ZÁRUKY :

60 měsíců na: dílo měsíců na: _____

_____ měsíců na: _____ měsíců na: _____

poznámky: (např. zjištěné vady a nedodělky, neuvedené v soupisu vad a nedodělků):

Práce byly provedeny dle PD bez závad a nedodělků.

PROHLÁŠENÍ

Podpisem "Závěrečného protokolu" zhotovitel předává a objednatel přebírá provedené práce. Tímto předáním nejsou dotčena práva a povinnosti vyplývající z uzavřeného smluvního vztahu.

Nedílnou součástí tohoto "Závěrečného protokolu o předání a převzetí díla" je a "Soupis provedených prací a dodávek" odsouhlasený oběma stranami, včetně všech příloh.

ZÁVĚREČNÝ PROTOKOL O PŘEDÁNÍ A PŘEVZETÍ DÍLA

str.: 2 / 2

SEZNAM PŘÍLOH / DOKLADOVÁ ČÁST :

příloha číslo	název přílohy	počet vyhotovení	poznámky
	stavební deník	1	
	geodetické zaměření skutečného provedení stavby	0	
	prohlášení o shodě	0	
	protokoly o provedených revizích a zkouškách	1	
	zaškolení obsluhy	0	
	manipulační a provozní řády, návody k obsluze, návody na údržbu	0	
	doklady o odvozu a likvidaci odpadů	0	
	seznam osob s uvedením kontaktů pro případ řešení reklamací	0	
	soupis vad a nedodělků ke dni převzetí a termíny jejich odstranění	0	


poznámky :

za objednatele převzal :

jméno, Čeněk Hajný
funkce: starosta obce

datum: 23.10.2019

podpis :

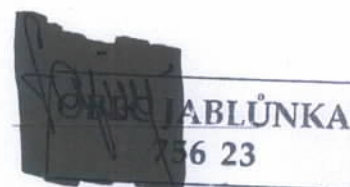

jméno, _____
funkce: _____

datum: _____

podpis :

jméno, _____
funkce: _____

datum: _____

podpis :

za zhotovitele předal :

jméno, Robin Bacul
funkce: jednatel společnosti

datum: 23.10.2019

podpis :



jméno, _____
funkce: _____

datum: _____

podpis :

200444

REBOUND, s.r.o.

FAKTURA - DAŇOVÝ DOKLAD č. 2019241


Dodavatel:
REBOUND, s.r.o.
 Slezská 96
 735 14 Orlová

IČ: 49609963
 DIČ: CZ49609963

Variabilní symbol: 2019241
 Konstantní symbol: 0308
 Objednávka č.: 082019 ze dne: 23.10.2019

Odběratel: IČ: 00303852
 DIČ: CZ00303852

Obec Jablůnka
 Jablůnka 365
 756 23 Jablůnka

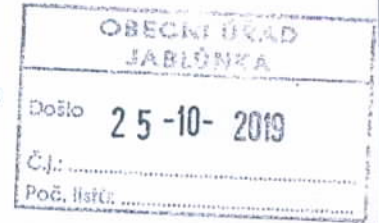

Číslo účtu: 94-2580200277 0100

Datum vystavení: 23.10.2019
 Datum splatnosti: 23.11.2019
 Datum uskutečnění plnění: 23.10.2019
 Forma úhrady: Příkazem

Konečný příjemce:

Označení dodávky	Množství	J.cena	Sleva	Cena %DPH	DPH	Kč Celkem
Fakturuje Vám za provedené stavební práce na akci „Oprava komunikací Niva a Kobyla dle smlouvy o dílo:						
Komunikace KOBYLA v Jablůnce	1	1 792 847,19		1 792 847,19 21%	376 498,00	2 169 345,19
Komunikace NIVA v Jablůnce	1	1 263 904,50		1 263 904,50 21%	265 420,31	1 529 324,81
Součet položek				3 056 751,69	641 918,31	3 698 670,00
CELKEM K ÚHRADĚ						3 698 670,00

Vystavil:

Dovolujeme si Vás upozornit, že v případě nedodržení data splatnosti uvedeného na faktuře Vám budeme účtovat úrok z prodlení v dohodnuté, resp. zákonné výši a smluvní pokutu (byla-li sjednána).



QR Platba+F

Rekapitulace DPH v Kč:

Základ v Kč	Sazba	DPH v Kč	Celkem s DPH v Kč
0,00	0%		0,00
0,00	10%	0,00	0,00
0,00	15%	0,00	0,00
3 056 751,69	21%	641 918,31	3 698 670,00

Ekonomický a informační systém POHODA

Převzal:

OBEC JABLŮNKA
 756 23

Razítko:

Rebound
 Slezská 96, 735 14 Orlová, Poruba
 tel./fax: 731 637 313
 IČ: 49609963 · DIČ: CZ49609963

REBOUND, s.r.o.

FAKTURA - DAŇOVÝ DOKLAD č. 2019228

Dodavatel:
REBOUND, s.r.o.
 Slezská 96
 735 14 Orlová

IČ: 49609963
 DIČ: CZ49609963

Variabilní symbol: 2019228
 Konstantní symbol: 0308
 Objednávka č.: 082019 ze dne: 03.10.2019

Odběratel: IČ: 00303852
 DIČ: CZ00303852

Obec Jablůnka
Jablůnka 365
756 23 Jablůnka

Číslo účtu: 94-2580200277 0100

Datum vystavení: 03.10.2019
 Datum splatnosti: 03.11.2019
 Datum uskutečnění plnění: 30.09.2019
 Forma úhrady: Příkazem

Konečný příjemce:

Označení dodávky	Množství	J.cena	Sleva	Cena %DPH	DPH	Kč Celkem
Fakturuje Vám za provedené stavební práce na akci „ Oprava komunikací Niva a Kobyla" dle smlouvy o dílo:						
Komunikace KOBYLA v Jablůnce	1	1 070 682,50		1 070 682,50 21%	224 843,00	1 295 525,50
Komunikace NIVA v Jablůnce	1	352 138,50		352 138,50 21%	73 949,00	426 087,50
Součet položek				1 422 821,00	298 792,00	1 721 613,00
CELKEM K ÚHRADĚ						1 721 613,00

Vystavil:

STVĚŽENÍ KOPROSTAVBY PŘEDÁNÍM FAKTURY.

[Handwritten signature]

OBEC JABLŮNKA
756 23

Rebound
 Rebound
 Slezská 96, 735 14 Orlová
 tel./fax: 571 610 000
 IČ: 49609963

Dovolujeme si Vás upozornit, že v případě nedodržení data splatnosti uvedeného na faktuře Vám budeme účtovat úrok z prodlení v dohodnuté, resp. zákonné výši a smluvní pokutu (byla-li sjednána).



QR Platba+F

Rekapitulace DPH v Kč:

Základ v Kč	Sazba	DPH v Kč	Celkem s DPH v Kč
0,00	0%		
0,00	10%	0,00	0,00
0,00	15%	0,00	0,00
1 422 821,00	21%	298 792,00	1 721 613,00

Převzal:

[Handwritten signature]

[Handwritten signature]

OBECNÍ ÚŘAD
JABLŮNKA
 Došlo: 16.10.2019
 Č. j.:
 Poč. listů:

Ekonomický a informační systém POHODA



Obec Jablůnka

Jablůnka 365, 756 23 Jablůnka

VAST TERCIA, spol. s r.o.
Husova 29
757 01 Valašské Meziříčí

VÁŠ DOPIS ZNAČKY / ZE DNE

NAŠE ZNAČKA
OB-výst/19-612

VYŘIZUJE / LINKA

JABLŮNKA DNE
2.10.2019

Věc: Objednávka


Objednáváme u Vás práce na akci komunikace Niva a Kobyla, které nebyly v rozpočtu akce a další práce na místních komunikacích v obci Jablůnka.

Komunikace Niva a Kobyla

- Zpevnění krajnic 10 cm
- Čištění příkopy – prodloužení
- Odvodňovací žebra dle požadavku dozoru
- Provedení svodnic – revenda
- Úprava krajnic zeminou
- 200 m² asfaltové plochy na Kobyle (nebyla v rozpočtu)

Ostatní místní komunikace

- Zpevněné plochy v části Cigánov – okolo stávající komunikace
- Zpevněná plochy příjezd k RD Vraj
- Zpevněné plochy Gigánov u Geržů
- Práce na osazení retarderu v Dolní Kolonii

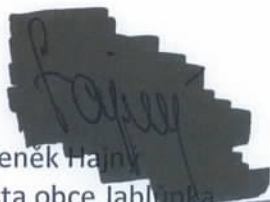
Čeněk Hajný
starosta obce Jablůnka

OBEC JABLŮNKA
756 23

TELEFON: 571452210

FAX: 571452383

E-mail: oujablunka@volny.cz

KB Vsetín

4729 – 851 / 0100

IČO

00303 852

DIČ

CZ 00303852

VAST TERCIA, spol. s r.o.
Husova 29
757 01 Valašské Meziříčí

Telefon: +420 571 616 999
Fax: +420 571 614 066

E-mail: info@vasttercia.cz
Web: www.vasttercia.cz

Bankovní spojení: GE Money Bank, a.s., Valašské Meziříčí
č.ú.: 188267320/0600

IČO: 25857541
DIČ: CZ25857541



Firma je držitelem certifikátu ČSN ISO 9001:2008, 14001:2004, 18001:2007

Práce dle objednávky OB-výst/19-612 ze dne 2.10.2019

Kód	text	cena	bez DPH
56962-1116	Zpevnění krajnic tl. 10cm 200m2 Přesun hmot	74Kč/m2	14.800,00
93890-2101	Čištění příkop do 0,15m3/bm 100m	70 Kč	7.000,00
13240-1111	Hloubení rýh-odvodnění 7,5m3	1351	10.132,00
21153-1111	Výplň odvodň. žeber kamenivem 7,5m3	1490	11.175,00
	Osazení svodnic do betonu /4ks/ 18x	2100	37.800,00
	Vraj-zpevněná plocha 105m2	390	40.950,00
	Křižovatka 80m2	390	31.200,00
	Parkoviště tl. 80 36m2	390	14.040,00
	Chybějící asfalty-nejsou v rozpočtu 200m2	390	78.000,00
	Úprava zeminou v nové komunikaci 120	60	7.200,00
	Práce na osazení retardéru-rozpočet		58.690,63
Celkem			310.987,63

VAST TERCIA, spol. s r.o.
HUSOVA 29
757 01 VALAŠSKÉ MEZIRIČI
CZ25857541
(6)

VAST TERCIA, spol. s r.o.

FAKTURA - DAŇOVÝ DOKLAD č. 191119

Dodavatel:
VAST TERCIA, spol. s r.o.
Husova 29
757 01 Valašské Meziříčí

Variabilní symbol: 191119
Konstantní symbol: 0308
Objednávka č.: ze dne:

OBEČNÍ ÚŘAD
JABLŮNKA
Došlo - 1. 11. 2019
Č. j.:
Poč. listů:

Odběratel: IČ: 00303852
DIČ: CZ00303852
Obec Jablůnka
Jablůnka 365
756 23 Jablůnka nad Bečvou

IČ: 25857541
DIČ: CZ25857541
Telefon: 571 616 999
E-mail: info@vasttercia.cz
www.vasttercia.cz

Číslo účtu: 188267320 0600

Datum vystavení: 29.10.2019
Datum splatnosti: 19.11.2019
Datum uskutečnění plnění: 29.10.2019
Forma úhrady: Příkazem

Konečný příjemce:

Označení dodávky Cena %DPH DPH Kč Celkem

Fakturujeme Vám za provedené stavební práce nad rámec smlouvy na akci "Oprava komunikací Niva a Kobyla"

0,00	0%		0,00
0,00	10%	0,00	0,00
0,00	15%	0,00	0,00
310 987,63	21%	65 307,40	376 295,03

Součet	310 987,63	65 307,40	376 295,03
CELKEM K ÚHRADĚ			376 295,03

Vystavil: Irena Foltová

KS Ostrava, spis. značka C22473

Dovolujeme si Vás upozornit, že v případě nedodržení data splatnosti uvedeného na faktuře Vám budeme účtovat úrok z prodlení v dohodnuté, resp. zákonné výši. "Pohledávky, k jejíž úhradě je vystavena tato faktura - daňový doklad, je zastavena ve prospěch GE Money Bank, Vyskočilova 1422/1a, PSČ 140 28, Praha 4, Michle, IČ 25672720"



QR Platba+F

Rekapitulace DPH v Kč:

Základ v Kč	Sazba	DPH v Kč	Celkem s DPH v Kč
0,00	0%		
0,00	10%	0,00	0,00
0,00	15%	0,00	0,00
310 987,63	21%	65 307,40	376 295,03

Převzal: [Signature]

VAST TERCIA, spol. s r.o.
HUSOVA 29
757 01 VALAŠSKÉ MEZIŘÍČÍ
IČ: 25857541

Razítko: [Stamp]