


NÁHRADNÍ VÝSADBA STROMŮ A KEŘŮ

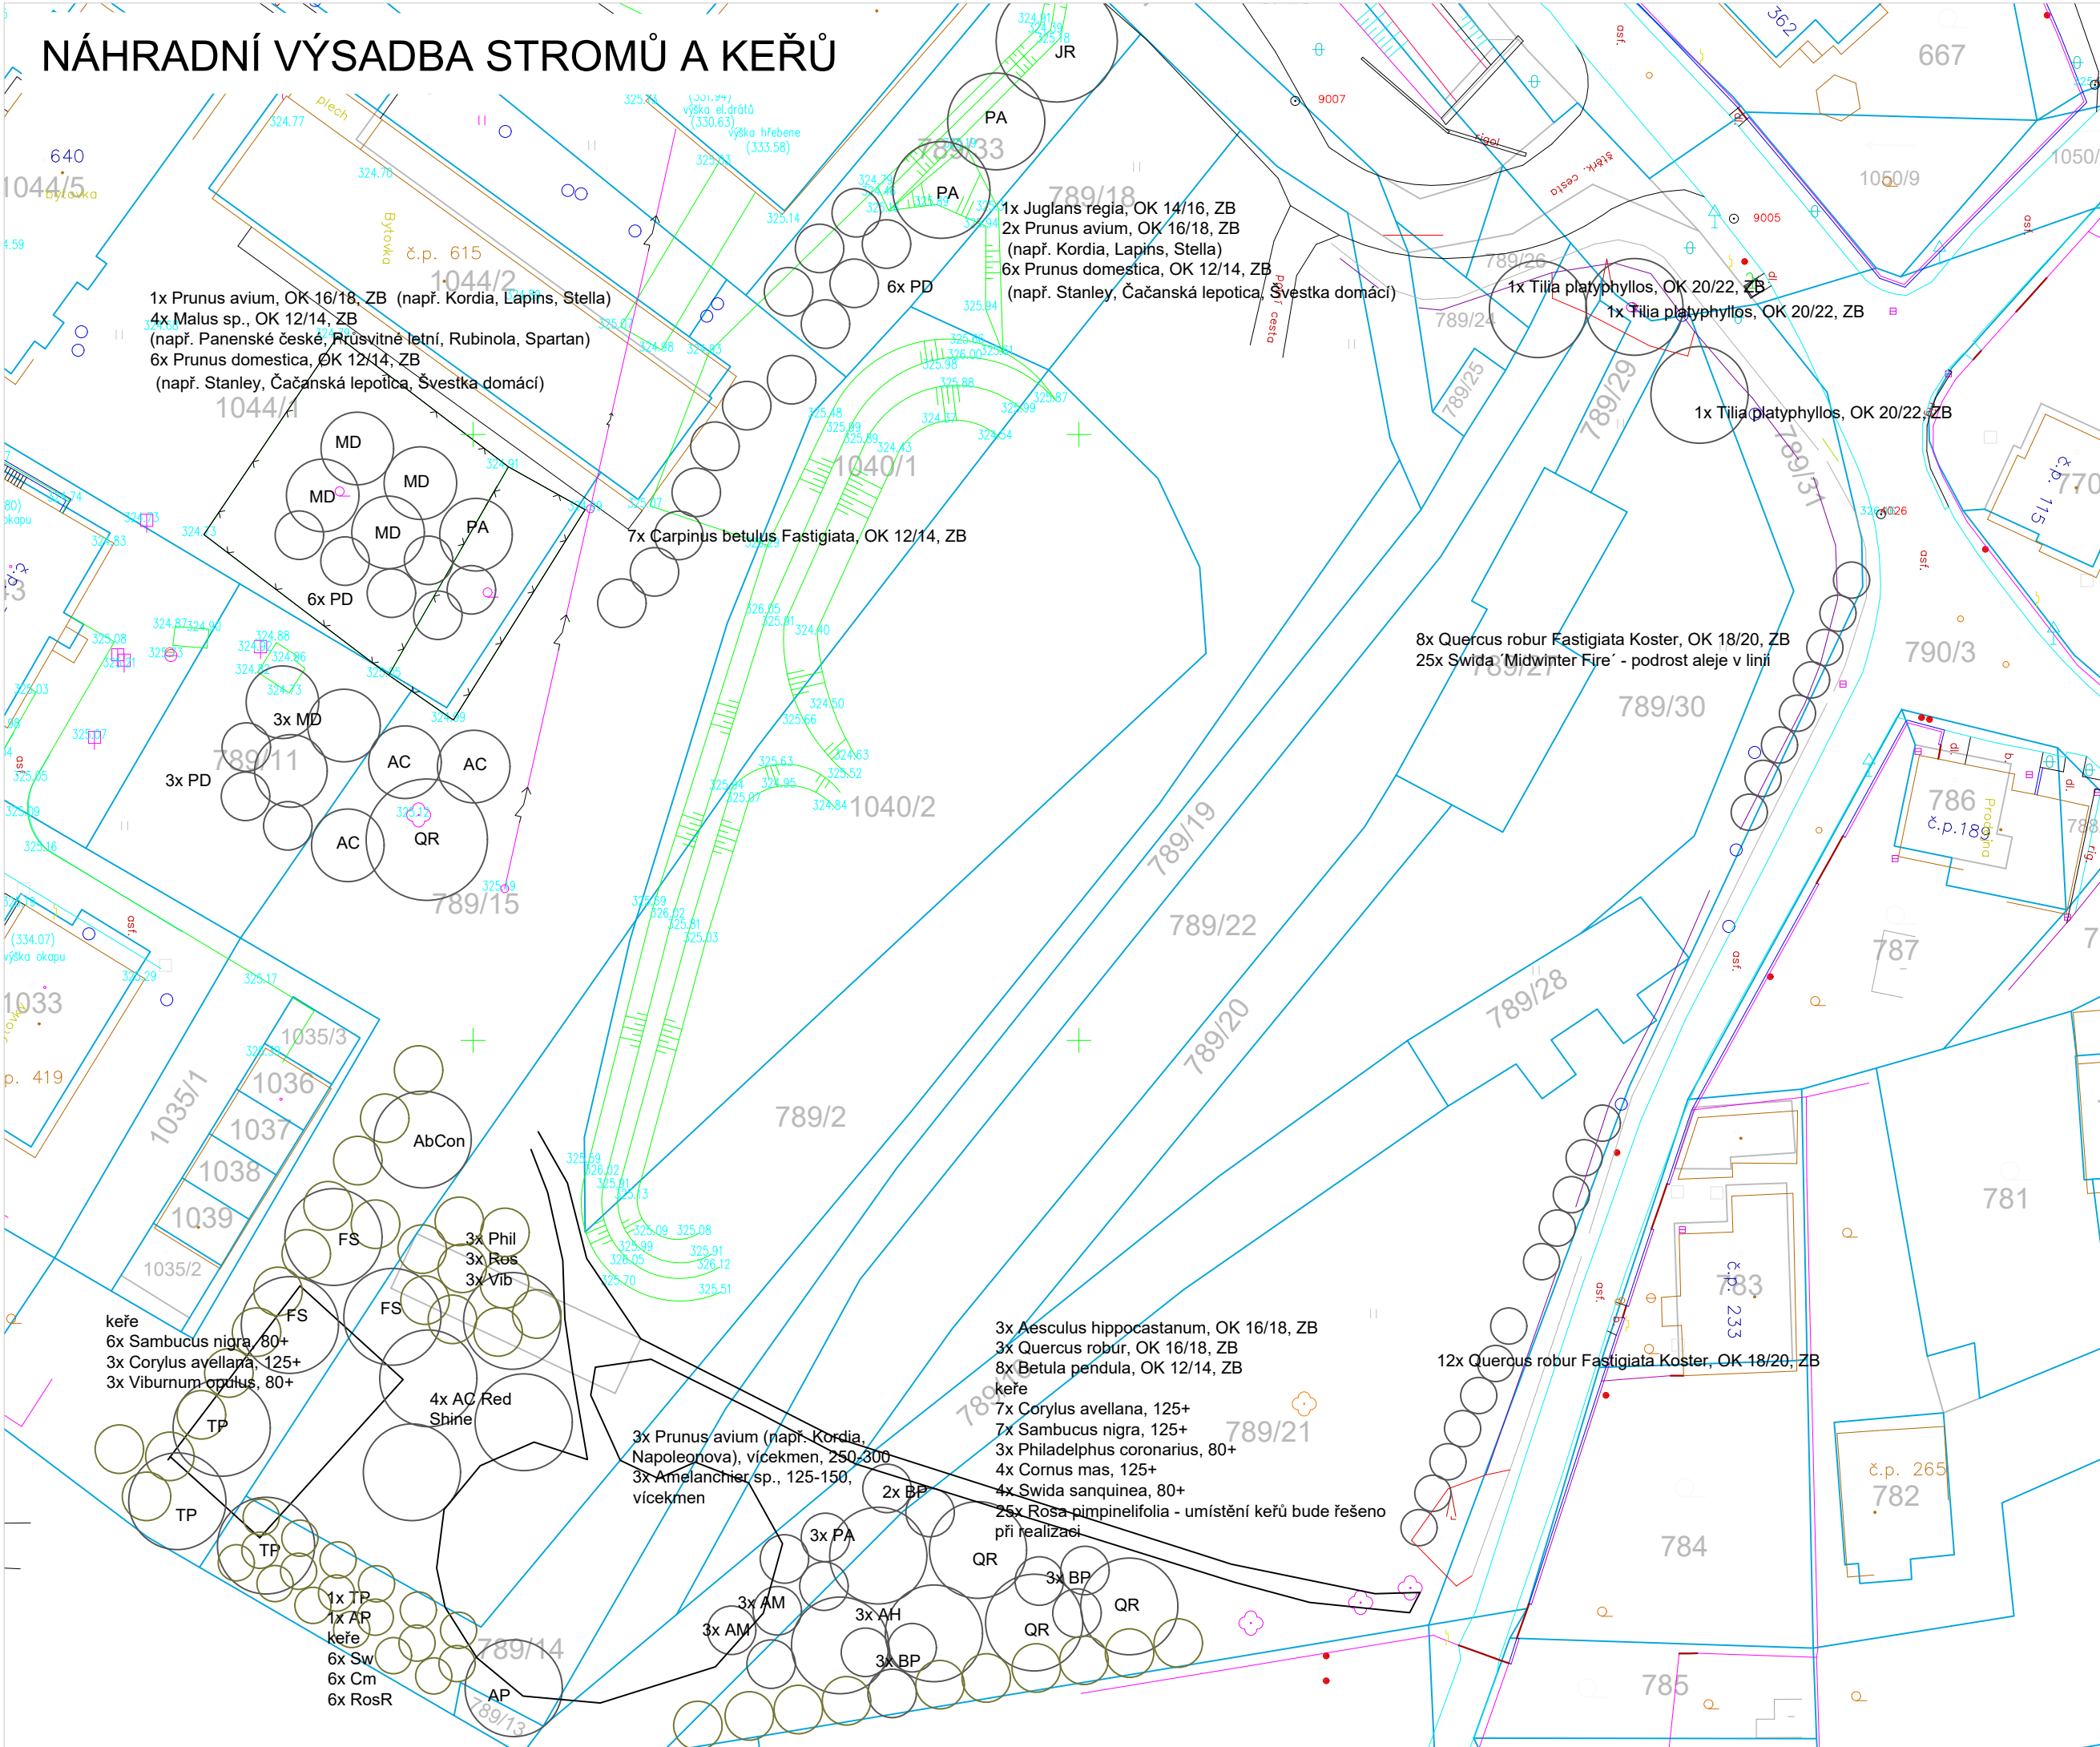

1x Prunus avium, OK 16/18, ZB (např. Kordia, Lapins, Stella)
 4x Malus sp., OK 12/14, ZB (např. Panenské české, Průsvitné letní, Rubinola, Spartan)
 6x Prunus domestica, OK 12/14, ZB (např. Stanley, Čačanská leptotica, Švestka domácí)

7x Carpinus betulus Fastigiata, OK 12/14, ZB

1x Juglans regia, OK 14/16, ZB
 2x Prunus avium, OK 16/18, ZB (např. Kordia, Lapins, Stella)
 6x Prunus domestica, OK 12/14, ZB (např. Stanley, Čačanská leptotica, Švestka domácí)

1x Tilia platyphyllos, OK 20/22, ZB
 1x Tilia platyphyllos, OK 20/22, ZB

1x Tilia platyphyllos, OK 20/22, ZB

8x Quercus robur Fastigiata Koster, OK 18/20, ZB
 25x Swida 'Midwinter Fire' - podrost aleje v linii

12x Quercus robur Fastigiata Koster, OK 18/20, ZB

3x Aesculus hippocastanum, OK 16/18, ZB
 3x Quercus robur, OK 16/18, ZB
 8x Betula pendula, OK 12/14, ZB

keře
 7x Corylus avellana, 125+
 7x Sambucus nigra, 125+
 3x Philadelphus coronarius, 80+
 4x Cornus mas, 125+
 4x Swida sanguinea, 80+
 25x Rosa pimpinellifolia - umístění keřů bude řešeno při realizaci

3x Prunus avium (např. Kordia, Napoleonova), vícekmén, 250-300
 3x Amelanchier sp., 125-150, vícekmén

keře
 6x Sambucus nigra, 80+
 3x Corylus avellana, 125+
 3x Viburnum opulus, 80+

4x AC Red Shine

1x TP
 1x AP
 keře
 6x Sw
 6x Cm
 6x RosR

- parc.č. 789/2
stromy
1x FS - Fagus sylvatica, OK 16/18, ZB
4x AC - Acer campestre Red Shine, OK 12/14, ZB
keře
3x Phil - Philadelphus coronarius, 125+
3x Ros - Rosa rugosa, 80+
3x Vib - Viburnum opulus, 80+
- parc.č. 789/11
3x Prunus domestica, OK 12/14, ZB (např. Stanley, Čačanská leptotica, Švestka domácí)
3x Malus sp., OK 12/14, ZB (např. Panenské české, Průsvitné letní, Rubinola, Spartan)
- parc.č. 789/14
stromy
1x Tilia platyphyllos, OK 20/22, ZB
1x Acer platanoides, OK 20/22, ZB
keře
6x Sw - Swida sanguinea, 80+
6x Cm - Crataegus monogyna, 80+
6x RosR - Rosa rugosa, 60+
- parc.č. 789/15
stromy
7x Carpinus betulus Fastigiata, OK 12/14, ZB
1x Quercus robur, OK 20/22, ZB
3x Acer campestre, OK 16/18, ZB
2x Tilia platyphyllos, OK 20/22, ZB
2x Fagus sylvatica, OK 16/18, ZB
1x Abies concolor, 175/200, ZB
keře
6x Sambucus nigra, 80+
3x Corylus avellana, 125+
3x Viburnum opulus, 80+
- parc.č. 789/16
3x Prunus avium (např. Kordia, Napoleonova), vícekmén, 250-300
3x Amelanchier sp., 125-150, vícekmén
- parc.č. 789/19
1x Tilia platyphyllos, OK 20/22, ZB
- parc.č. 789/21
stromy
12x Quercus robur Fastigiata Koster, OK 18/20, ZB
3x Aesculus hippocastanum, OK 16/18, ZB
3x Quercus robur, OK 16/18, ZB
8x Betula pendula, OK 12/14, ZB
keře
7x Corylus avellana, 125+
7x Sambucus nigra, 125+
3x Philadelphus coronarius, 80+
4x Cornus mas, 125+
4x Swida sanguinea, 80+
25x Rosa pimpinellifolia
- parc.č. 789/29
1x Tilia platyphyllos, OK 20/22, ZB
- parc.č. 789/30
1x Tilia platyphyllos, OK 20/22, ZB
- parc.č. 789/31
stromy
8x Quercus robur Fastigiata Koster, OK 18/20, ZB
keře
25x Swida 'Midwinter Fire'
- parc.č. 789/33
1x Juglans regia, OK 14/16, ZB
2x Prunus avium, OK 16/18, ZB (např. Kordia, Lapins, Stella)
6x Prunus domestica, OK 12/14, ZB (např. Stanley, Čačanská leptotica, Švestka domácí)
- parc.č. 1044/1
1x Prunus avium, OK 16/18, ZB (např. Kordia, Lapins, Stella)
4x Malus sp., OK 12/14, ZB (např. Panenské české, Průsvitné letní, Rubinola, Spartan)
6x Prunus domestica, OK 12/14, ZB (např. Stanley, Čačanská leptotica, Švestka domácí)

Projekt Přeložka fotbalového hřiště Náhradní výsadby - doplnění

název výkresu	Návrh výsadeb
měřítko	1:500
č. výkresu	D.1
datum	08_2024
účel	doplnění dokumentace
formát	A3 (420x297 mm)

Investor
 Obecní úřad
 Jablunka 365, 756 23

Vypracoval
 Petra Šoborová

Zpracovatel
 Ing. Mgr. Petra Šoborová, DiS.
 www.ateliernazeleno.cz , IČ: 14117240
 +420 734 206 769, soborovapetra@gmail.com

