



**KATASTRÁLNÍ SITUAČNÍ VÝKRES  
1:1000**

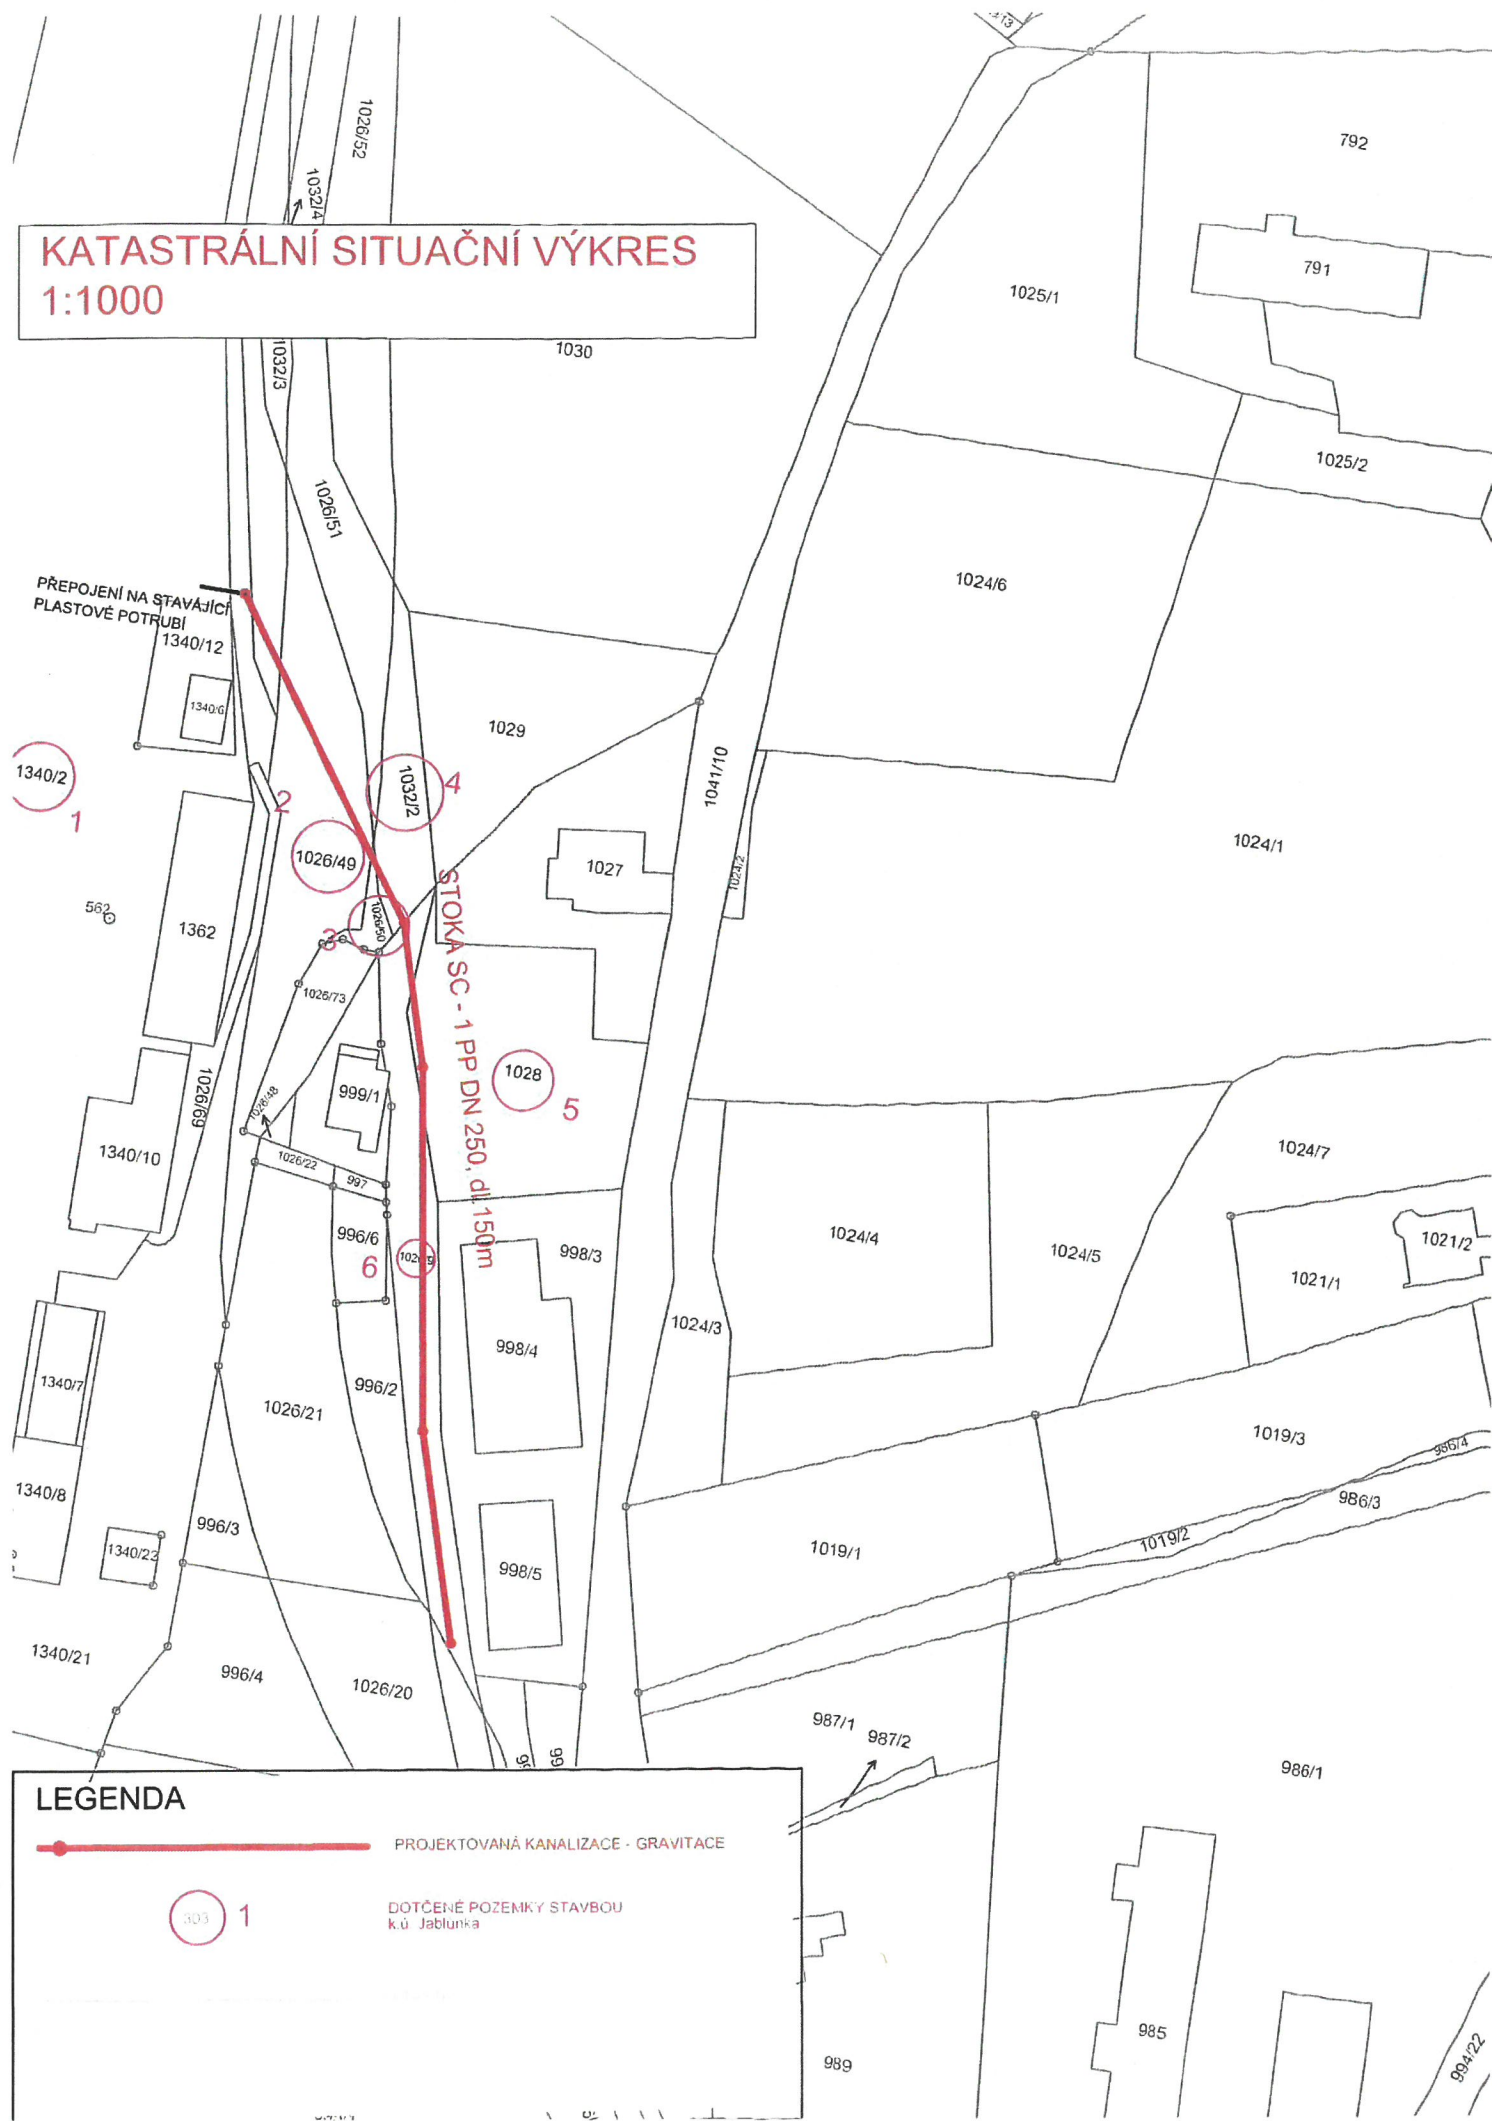

**LEGENDA**

- PROJEKTOVANÁ KANALIZACE - GRAVITACE
- DOTČENÉ POZEMKY STAVBOU k.ú. Jablunka

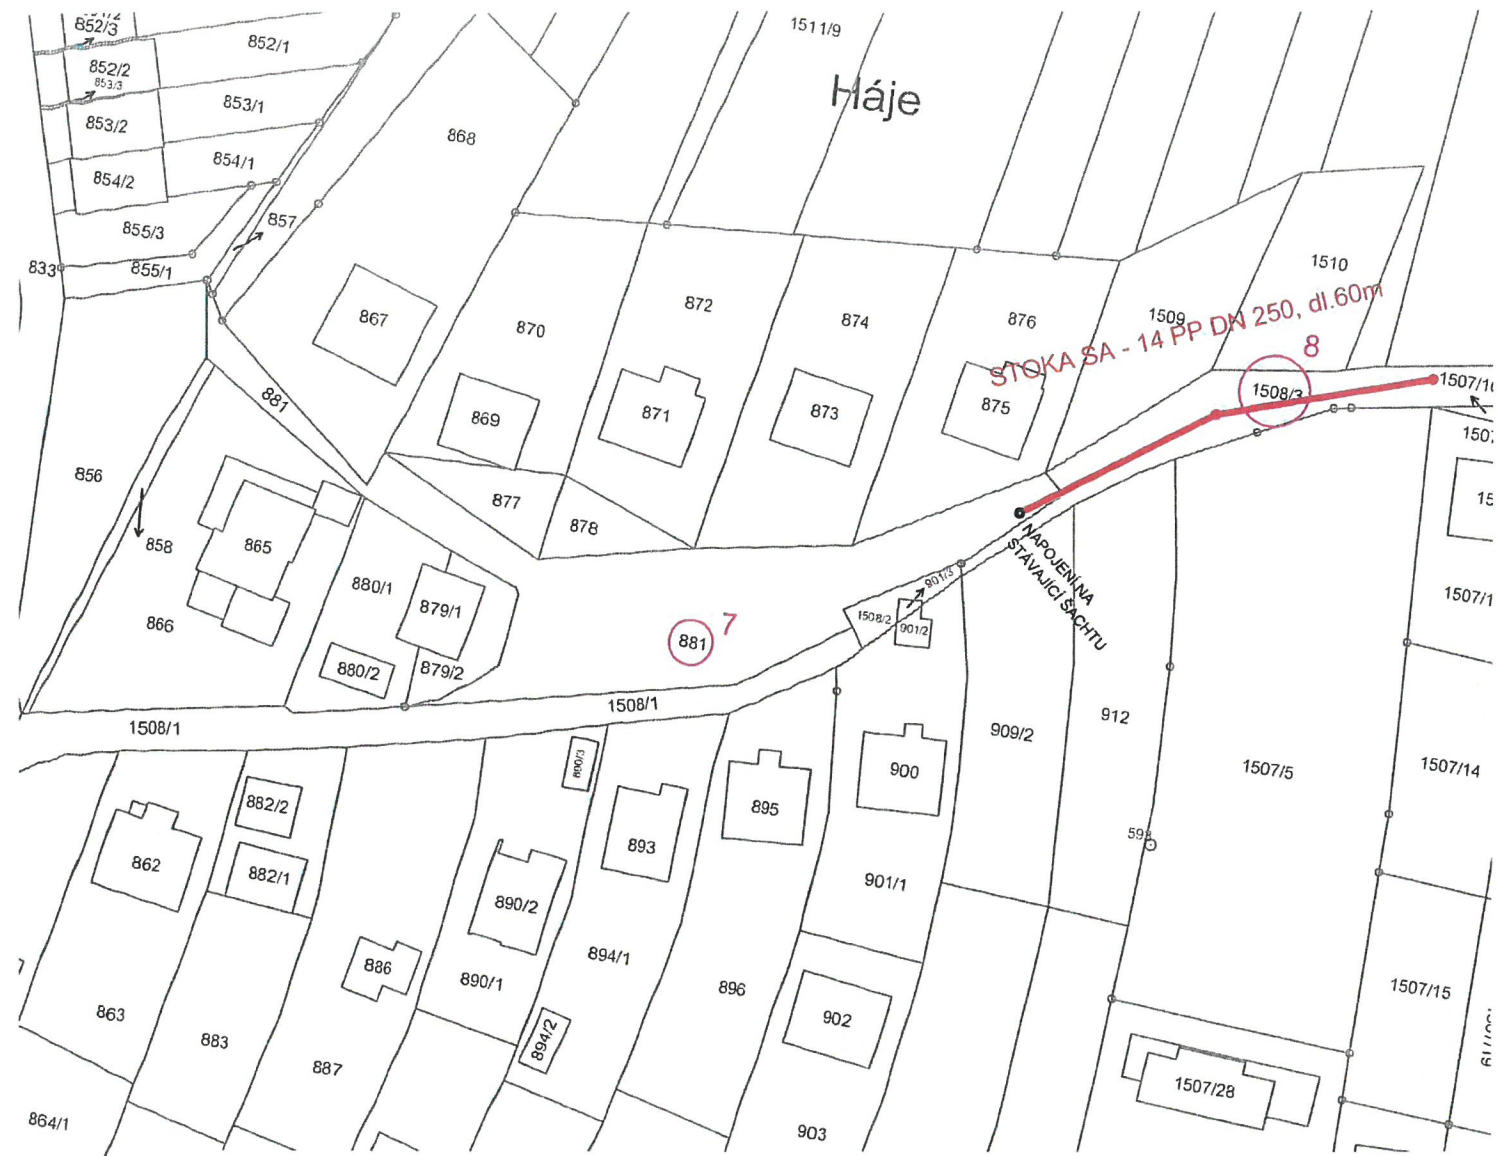

Revize	Revizí provedl	Datum revize
--------	----------------	--------------

<p><b>PROJEKTY VODAM s.r.o.</b> Galašova 158, 753 01 Hranice tel.: 581 607 107, fax: 581 604 878 E-mail: vodam@vodam.cz www.vodam.cz</p>			
HIP	ING. PETR MATUŠKA	DATUM	05/2021
ZODPOVĚDNÝ PROJEKTANT	ING. PETR MATUŠKA	AUTORIZAČNÍ PODPIS	
VYPRACOVAL	ING. MARKÉTA CHADIM MASAŘOVÁ		
TECHNICKÁ KONTROLA	ING. STANISLAV JURÁŇ		
ZADAVATEL	OBEC JABLŮNKA	ZAK. ČÍSLO	03.641
OKRES	VSETÍN	ARCH. ČÍSLO	2531
KRAJ	ZLÍNSKÝ	MĚŘÍTKO	1:1000
PROJEKT	<p><b>JABLŮNKA - DOPLNĚNÍ KANALIZACE II</b></p>		PARÉ
OBJEKT			STUPEŇ DSP
PŘÍLOHA	<p>KATASTRÁLNÍ SITUAČNÍ VÝKRES</p>		ČÍSLO PŘÍLOHY C.2