


SITUACE DOPRAVNÍHO ZNAČENÍ



Přechodné DZ:

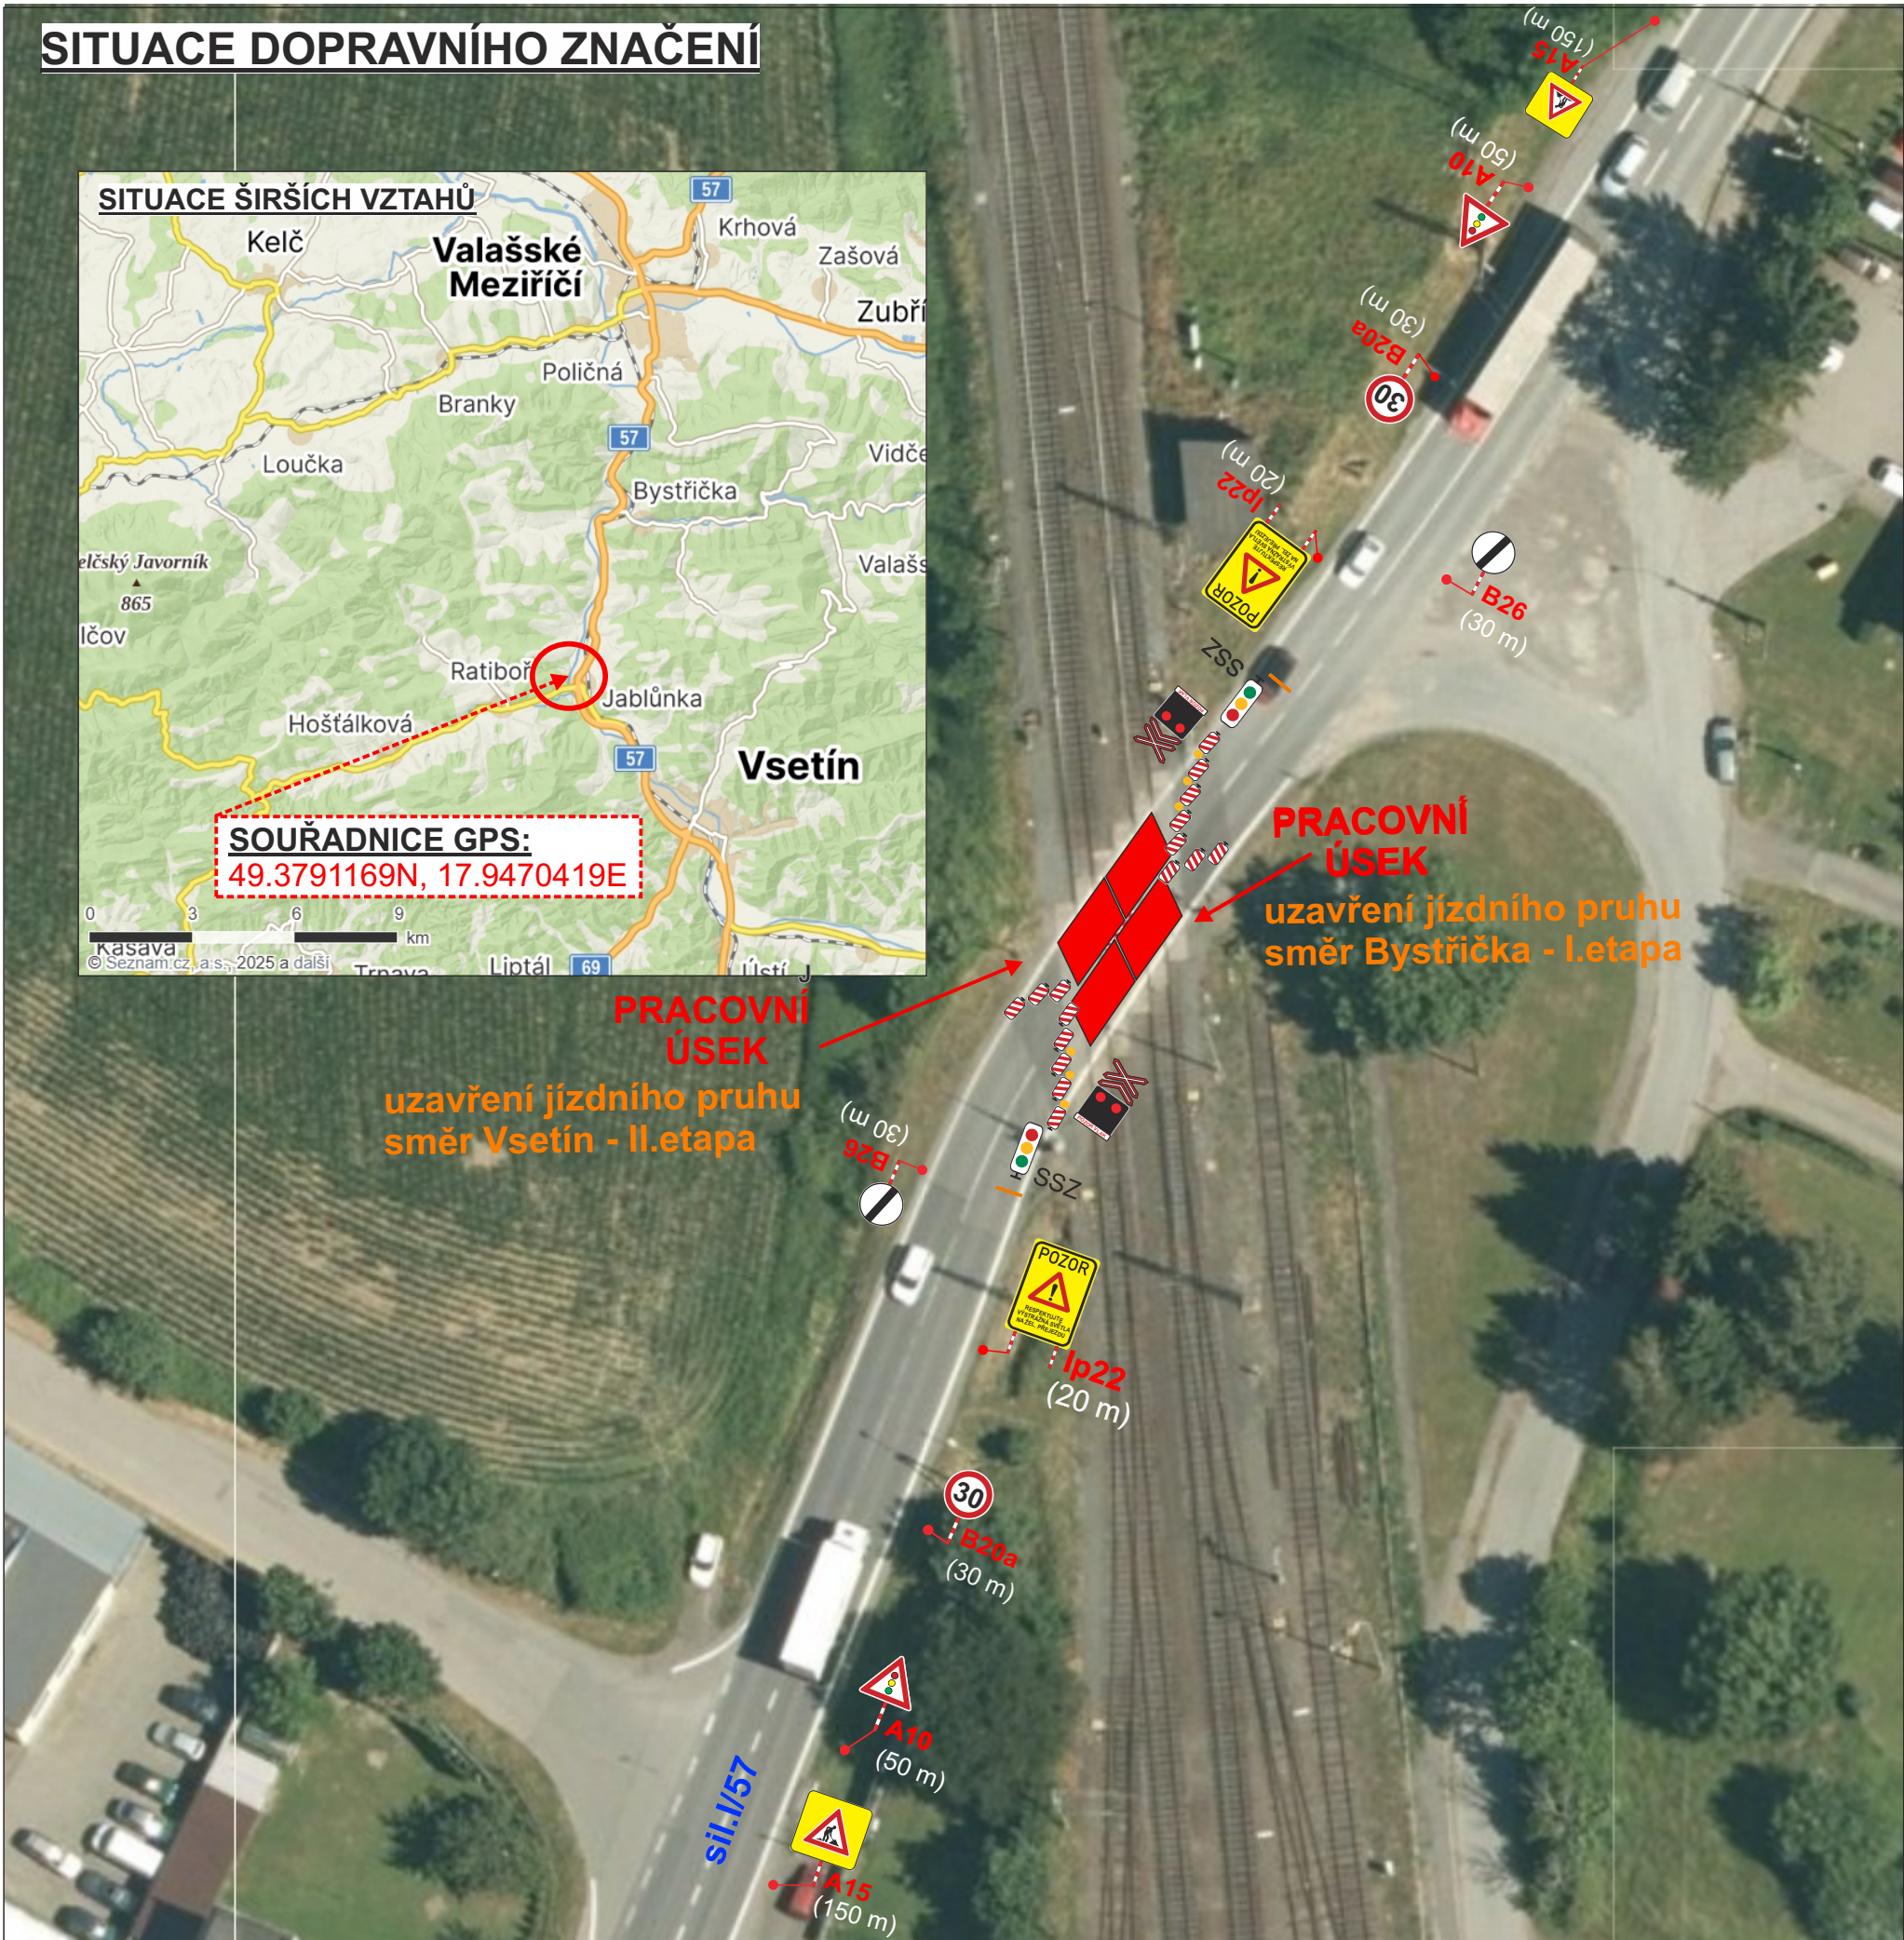

- I.Etapa: 29.3.2025**  
- od 6:30 - 17:30hod. uzavření jednoho jízdního pruhu směr Bystřička
- II.Etapa: 30.3.2025**  
- od 6:30 - 17:30hod. uzavření jednoho jízdního pruhu směr Vsetín



DZ bude umístěno dle Tp66 - Zásady pro označování pracovních míst na pozemních komunikacích.

Stávající trvalé DZ, které bude v rozporu s přechodnou úpravou silničního provozu bude dočasně překryto nebo přeškrtnuto.

PŘI PRACÍCH BUDE PROVOZ USMĚRŇOVÁN OSOBAMI RÁDNĚ POUČENÝMI (DLE §79 ZÁKONA O SIL. PROVOZU), VE VÝSTRAŽNÉM OBLEČENÍ A SE ZASTAVOVACÍMI TERČI (§32 VYHLÁŠKY Č. 30/2001 SB.).



|                               |                                                                       |                                                                                                  |
|-------------------------------|-----------------------------------------------------------------------|--------------------------------------------------------------------------------------------------|
| VYPRACOVAL:<br>Radka Zefáková | ODSOUHLASIL:                                                          | <br>IČO: 031 81 936<br>Sídlo: Růžová 272/1, 110 00 Praha 1<br>Provozovna: Sádky 539, 756 43 Kelč |
| KRAJ: ZLINSKÝ                 | INVESTOR:                                                             |                                                                                                  |
| M.Ú.: VSETÍN                  | ZHOTOVITEL: Hroší stavby a.s.                                         |                                                                                                  |
| AKCE:                         | Částečná uzavěra železničního přejezdu<br>P8058 - Jablůnka, km 37,308 |                                                                                                  |
| PŘÍLOHA:                      | SITUACE - PŘECHODNÉ DOPRAVNÍ ZNAČENÍ                                  |                                                                                                  |
|                               |                                                                       | FORMÁT: A3                                                                                       |
|                               |                                                                       | DATUM: 02/2025                                                                                   |
|                               |                                                                       | ZAK.ČÍS.: Z01625DZ                                                                               |
|                               |                                                                       | ARCHIVNÍ ČÍS.:                                                                                   |

**Ověřovací doložka změny datového formátu dokumentu podle § 69a zákona č. 499/2004 Sb.**

**Doložka číslo:** 5373674

**Původní datový formát:** application/pdf

**UUID původní komponenty:** d14154cf-0ce6-42b6-bb33-e2f73f7bfdb6

**Jméno a příjmení osoby, která změnu formátu dokumentu provedla:**

System ERMS (zpracovatel dokumentu Věra CHMELÍČKOVÁ)

**Subjekt, který změnu formátu provedl:** Správa železnic, státní organizace

**Datum vyhotovení ověřovací doložky:** 13.02.2025 09:03:07

**Hash komponenty:** 4743b4c7e6a02fb9ce2ea9df50bcad88e008ef5840afae0a74981f5981e039ab

**Hashovací funkce:** sha256Hex



b1a3f2cf-40ea-4127-942e-96b04beb726c