



Obec Jablunka – okres Vsetín

756 23 Jablunka

Obec Jablunka v souladu s ustanovením § 39 zákona č. 128/2000 Sb., o obcích (obecní zřízení), ve znění pozdějších předpisů, zveřejňuje tento

ZÁMĚR PRONÁJMU NEBYTOVÝCH PROSTOR

Obec Jablunka nabízí k pronájmu za účelem zřízení prodejny pečiva následující nebytové prostory:

- **Adresa:** Jablunka p.č.1051, část p.č.1052, k.ú.Jablunka
- **Specifikace prostor:** autobusová zastávka
- **Výše nájemného:** minimálně 50 Kč/m² za kalendářní měsíc
- **Doba pronájmu:** na dobu určitou

Zájemci o pronájem mohou podávat své žádosti písemně v zalepené obálce, nadepsané „PRONÁJEM ZASTÁVKY“ na adresu obecního úřadu:

Obecní úřad Jablunka

Jablunka 365, 756 23

Žadatel v nabídce uvede nabídnutou cenu za m² a kontaktní údaje.

Lhůta pro podání nabídek:

Musí být doručeny nejpozději do 23.9.2025 na podatelnu obecního úřadu.

Výběr nájemce:

O výběru nájemce rozhodne zastupitelstvo na základě předložených žádostí, přičemž si obec vyhrazuje právo záměr kdykoli zrušit nebo nepřijmout žádnou z žádostí.

V případě dotazů se můžete obrátit na obecní úřad na tel.: 571452210.

Vyvěšeno dne: 4.9.2025

Sejmuto dne: 22.9.2025


Bc. Petr Brinček
starosta obce Jablunka



Legenda čar

- stávající sdělovací kabel
- stávající plynovod
- splašková kanalizace
- stávající vedení NN
- stávající vodovod
- stávající veřejné osvětlení
- stávající střešní rovina
- nový půdorysný stav

Jedná se o stávající stavbu, pod stávajícím zastřešením. Severozápadní stěna (výloha) stávající prodejny bude odstraněna a prodejna bude tímto směrem rozšířena o cca 1,2 m v severním bodu a o otevřený prostor autobusové zastávky.

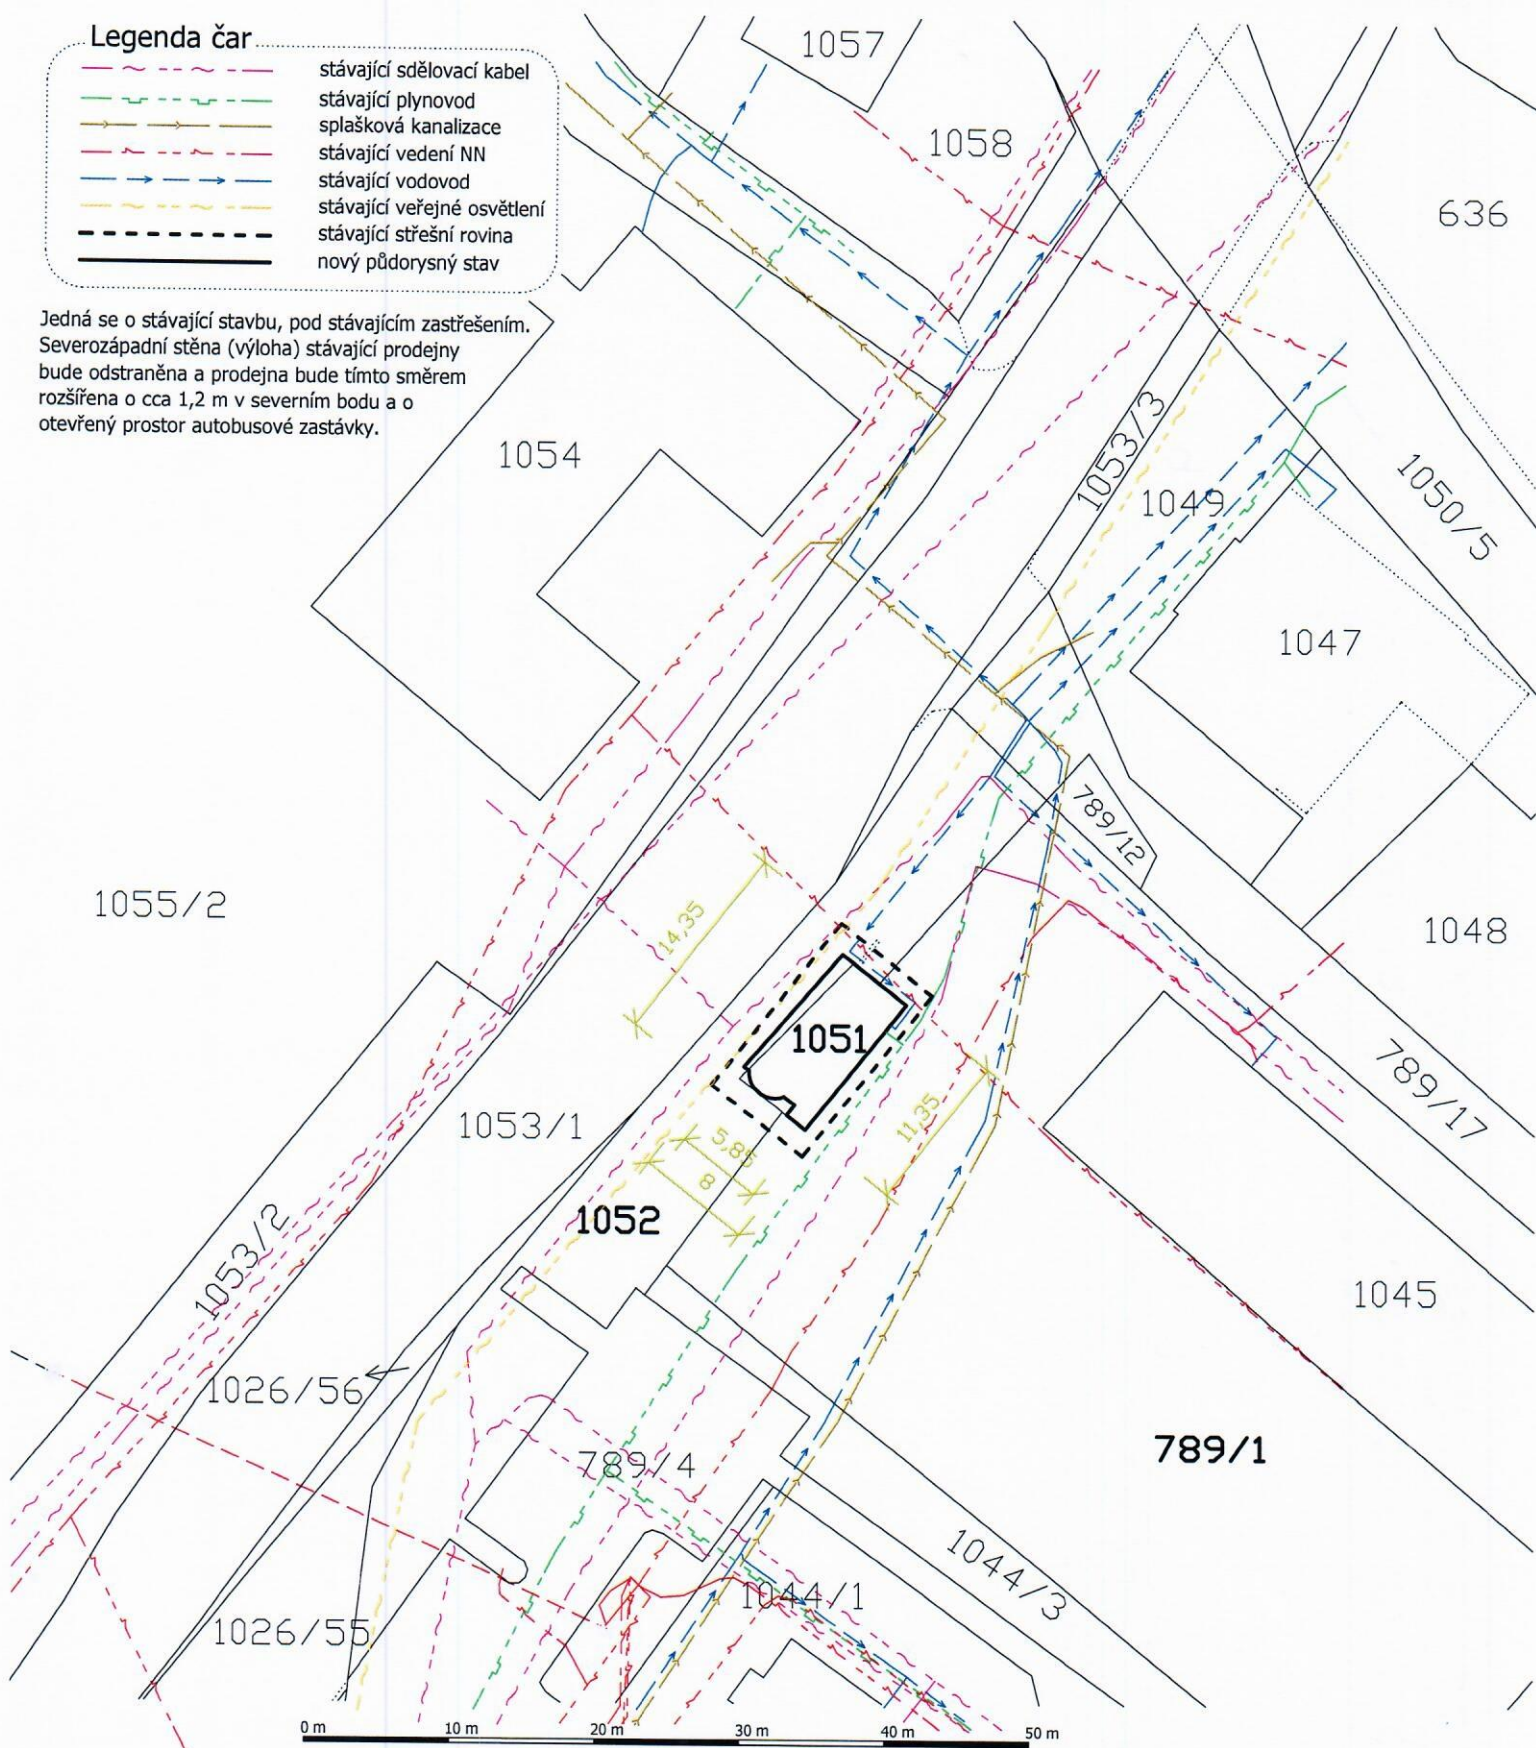

investor	Obec Jablůnka, Jablůnka č.p. 365, 756 23	vypracoval Ing. Radim Evják IČO 10701214		
dokumentace	pro povolení stavebního záměru příslušným stavebním úřadem			
místo stavby	JABLŮNKA	stavební úřad	Vsetín	
druh stavby	rozšíření prodejny - pekárna	číslo zakázky	PD 2025_05 - 09	
označení výkresu	SITUACE	datum	05 / 2025	
		formát	1 x A4	
		číslo výkresu	měřítko	č. paré
		01	1:500	