
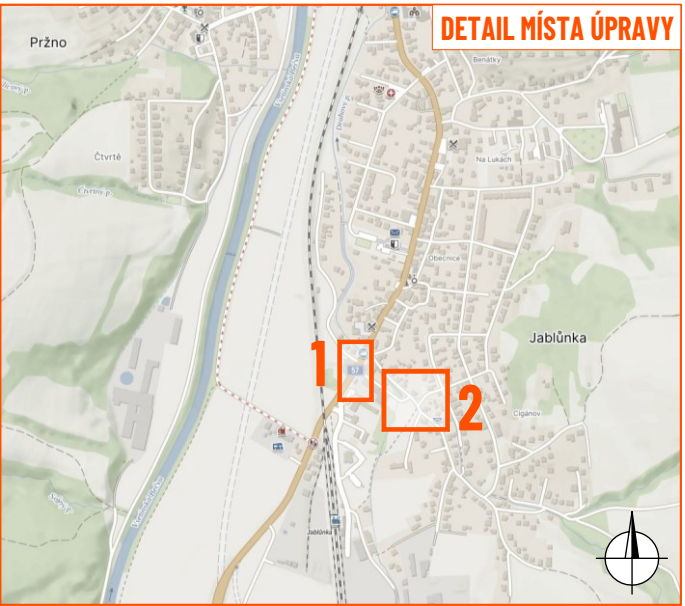
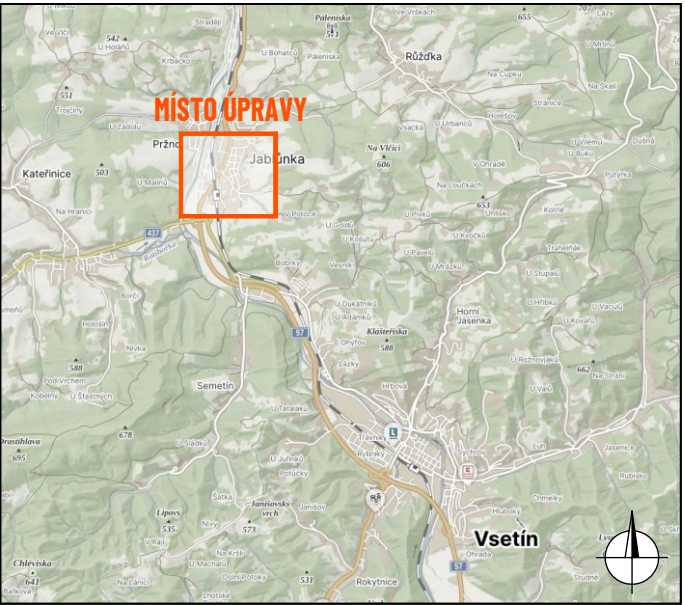
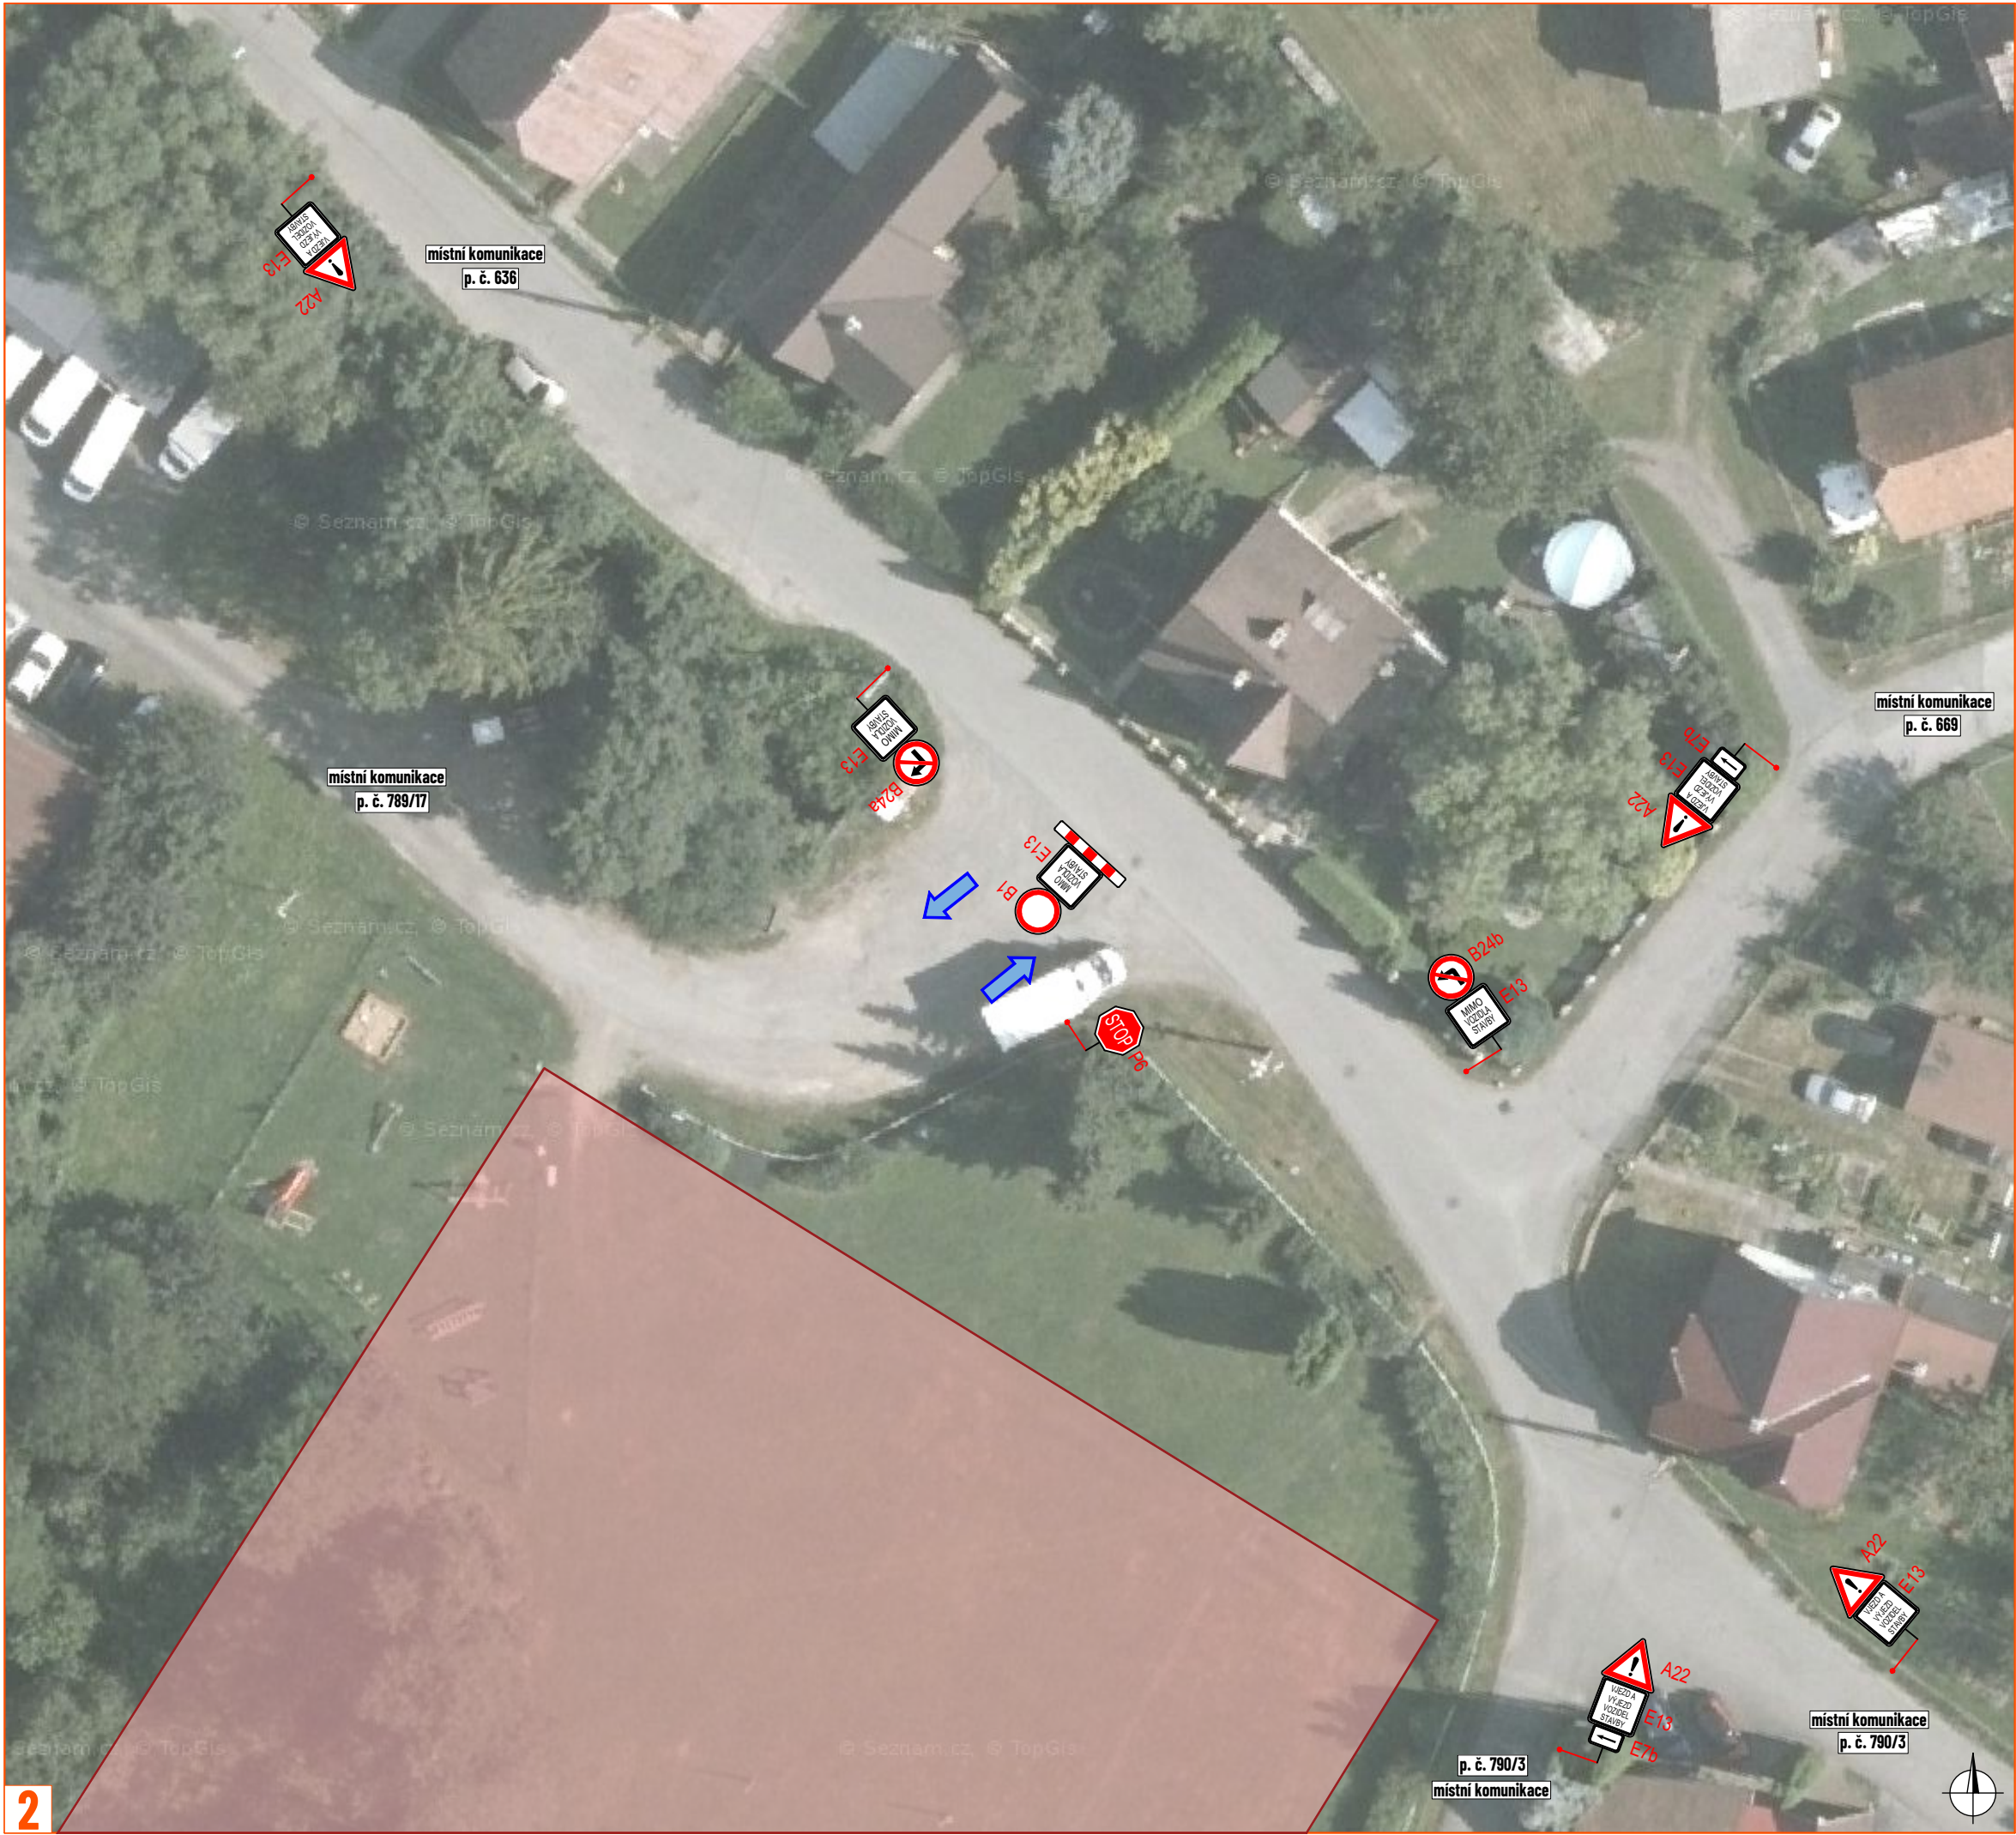


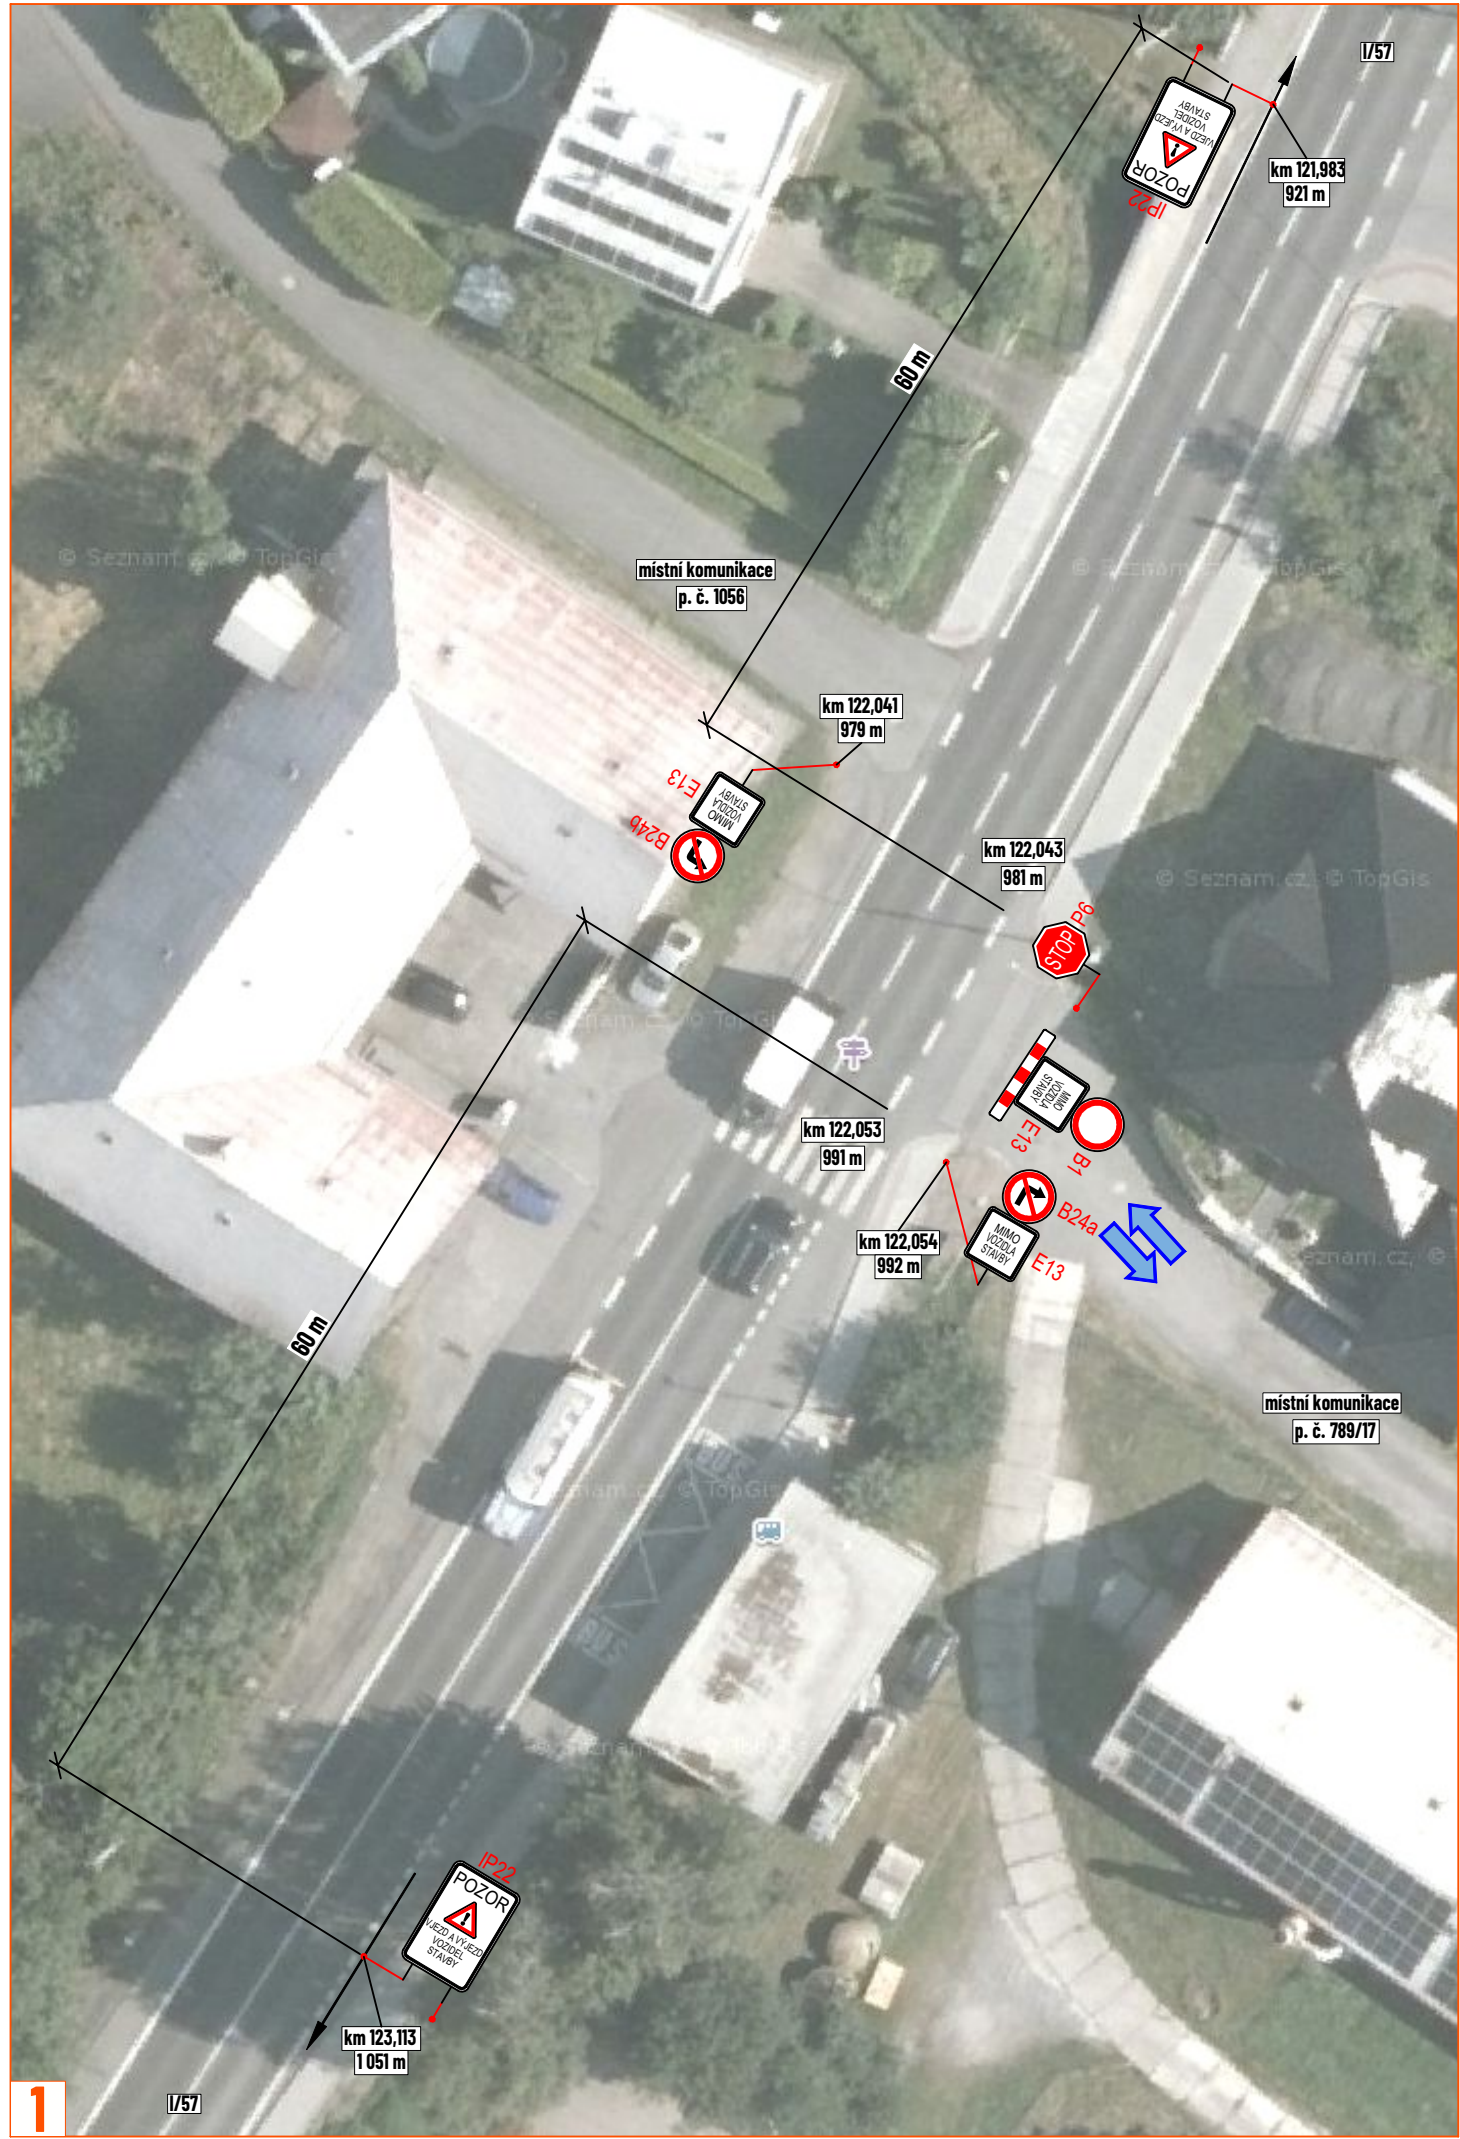

LEGENDA:	
	- pracovní místo
	- navržené přechodné svisele dopravní značení
	- stávající svisele dopravní značení
	- zneplatněné stávající svisele dopravní značení
	- vjezd/výjezd vozidel stavby

Souhlasíme s přechodnou úpravou provozu, uzavírkou a zvláštním užíváním pozemní komunikace. V souladu s ustanovením § 36 odst. 3 zák. č. 500/2004 Sb., správního řádu se vzdáváme práva vyjádřit se k podkladům rozhodnutí.

Dopravní značení, které bude v rozporu s přechodným dopravním značením, bude dočasné zneplatněno.

ZDROJ MAPOVÝCH PODKLADŮ		Mapy.cz; © Seznam.cz, a.s.	
VYPRACOVAL	ŠMÍDOVÁ		
UPRAVIL	JANATA		
KONTROLOVAL	JANATA		
INVESTOR	RSD s.p.		
ZHOTOVITEL	PORR a.s.		
NÁZEV STAVBY	I/57 SEMETÍN - BYSTRČKA, 2. STAVBA, PŘELOŽENÍ HRISTE		
DOPRAVNÍ INŽENÝRSKÁ OPATŘENÍ	VÝJEZD VOZIDEL STAVBY		
FORMÁT	620 x 297		
DATUM	24. 11. 2025		
Č. ZAKÁZKY	ZK-25-2072		