
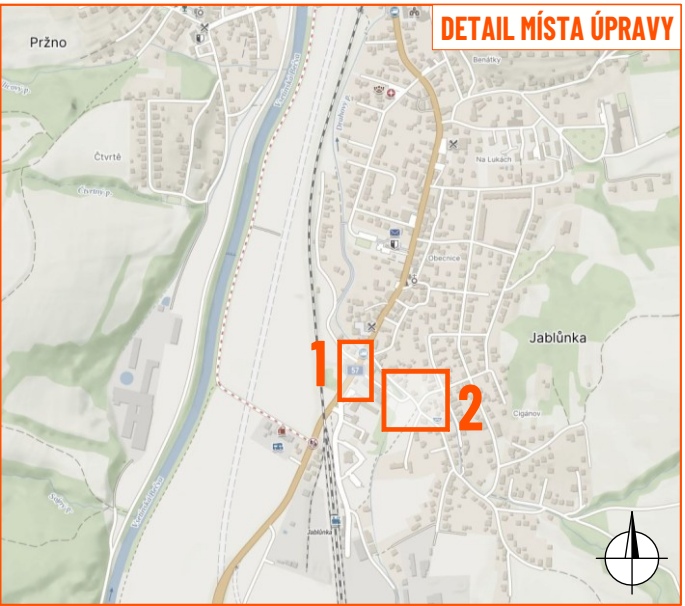
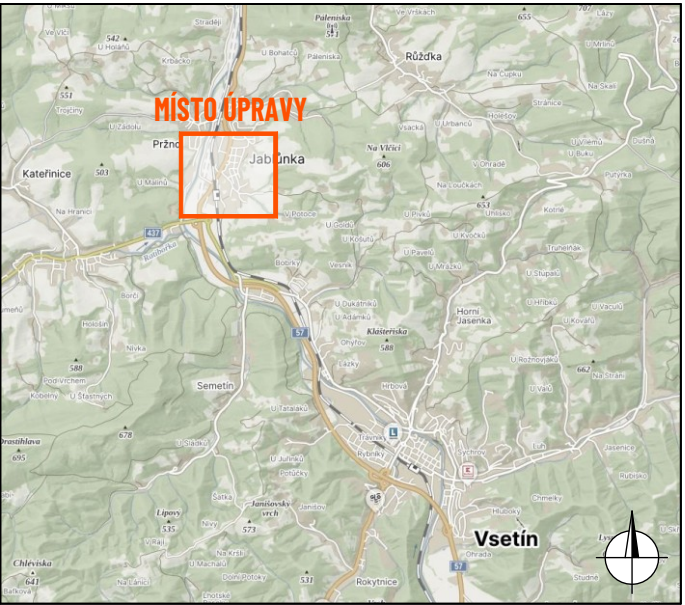
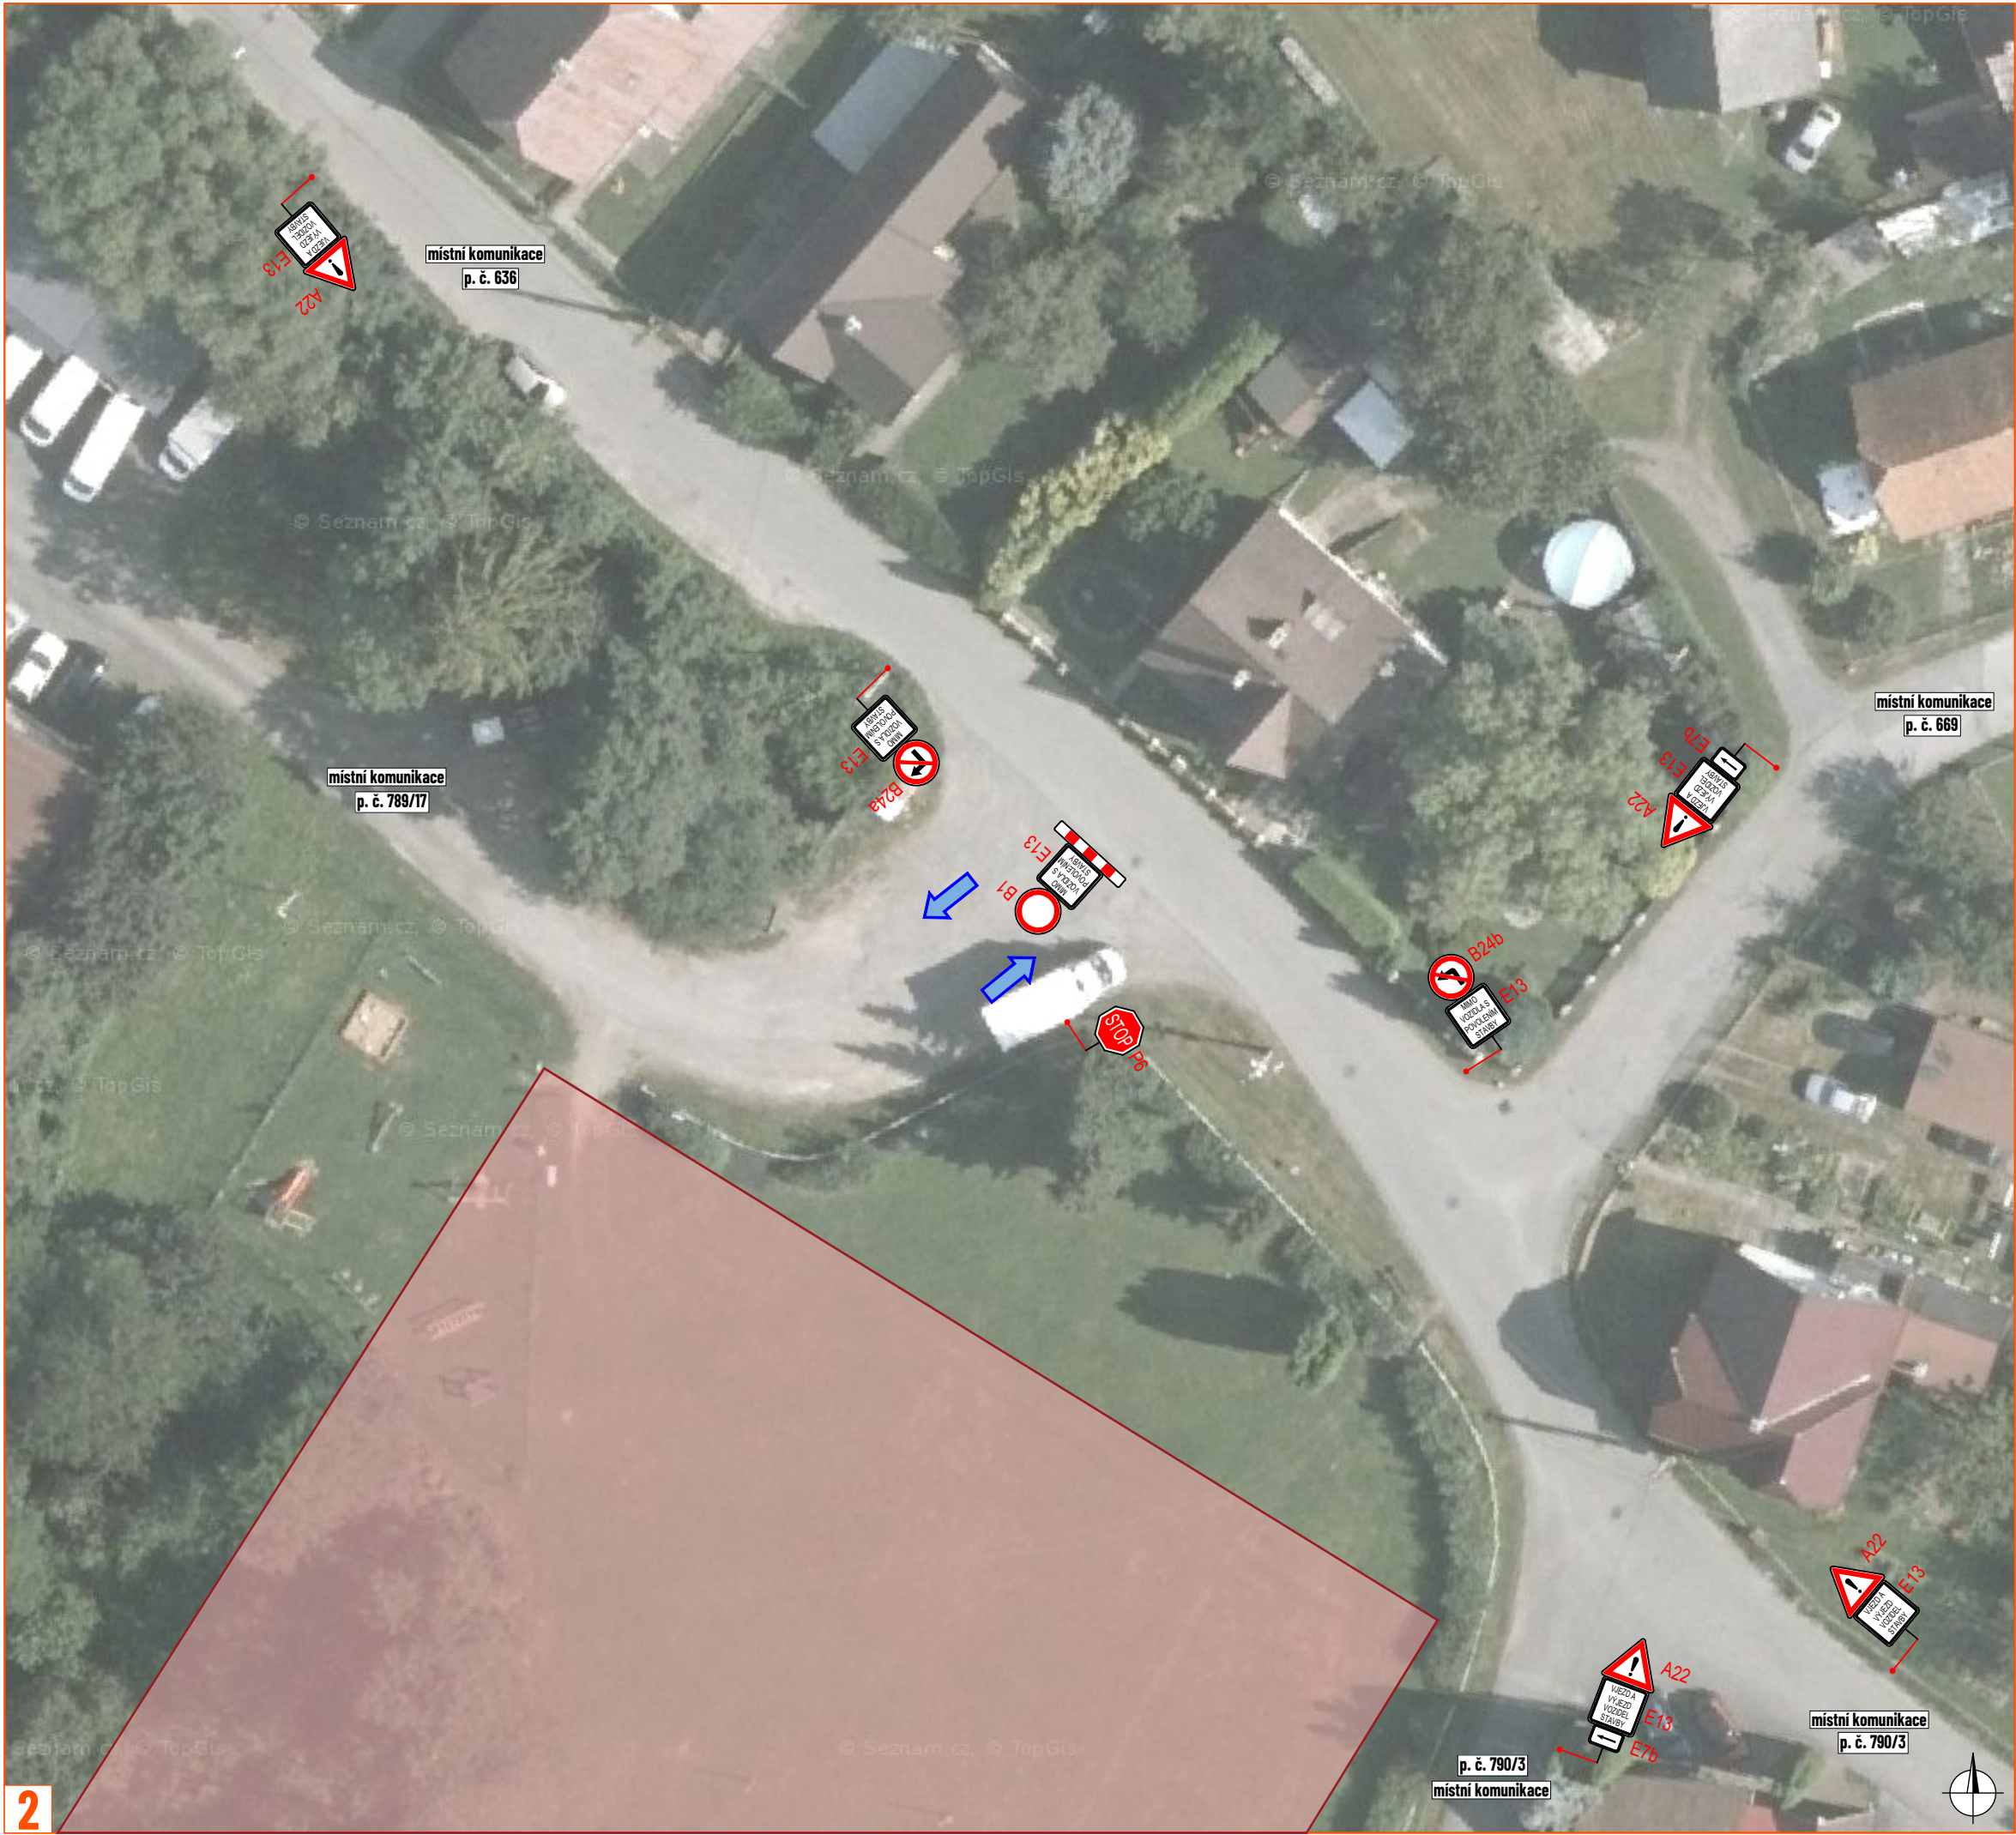


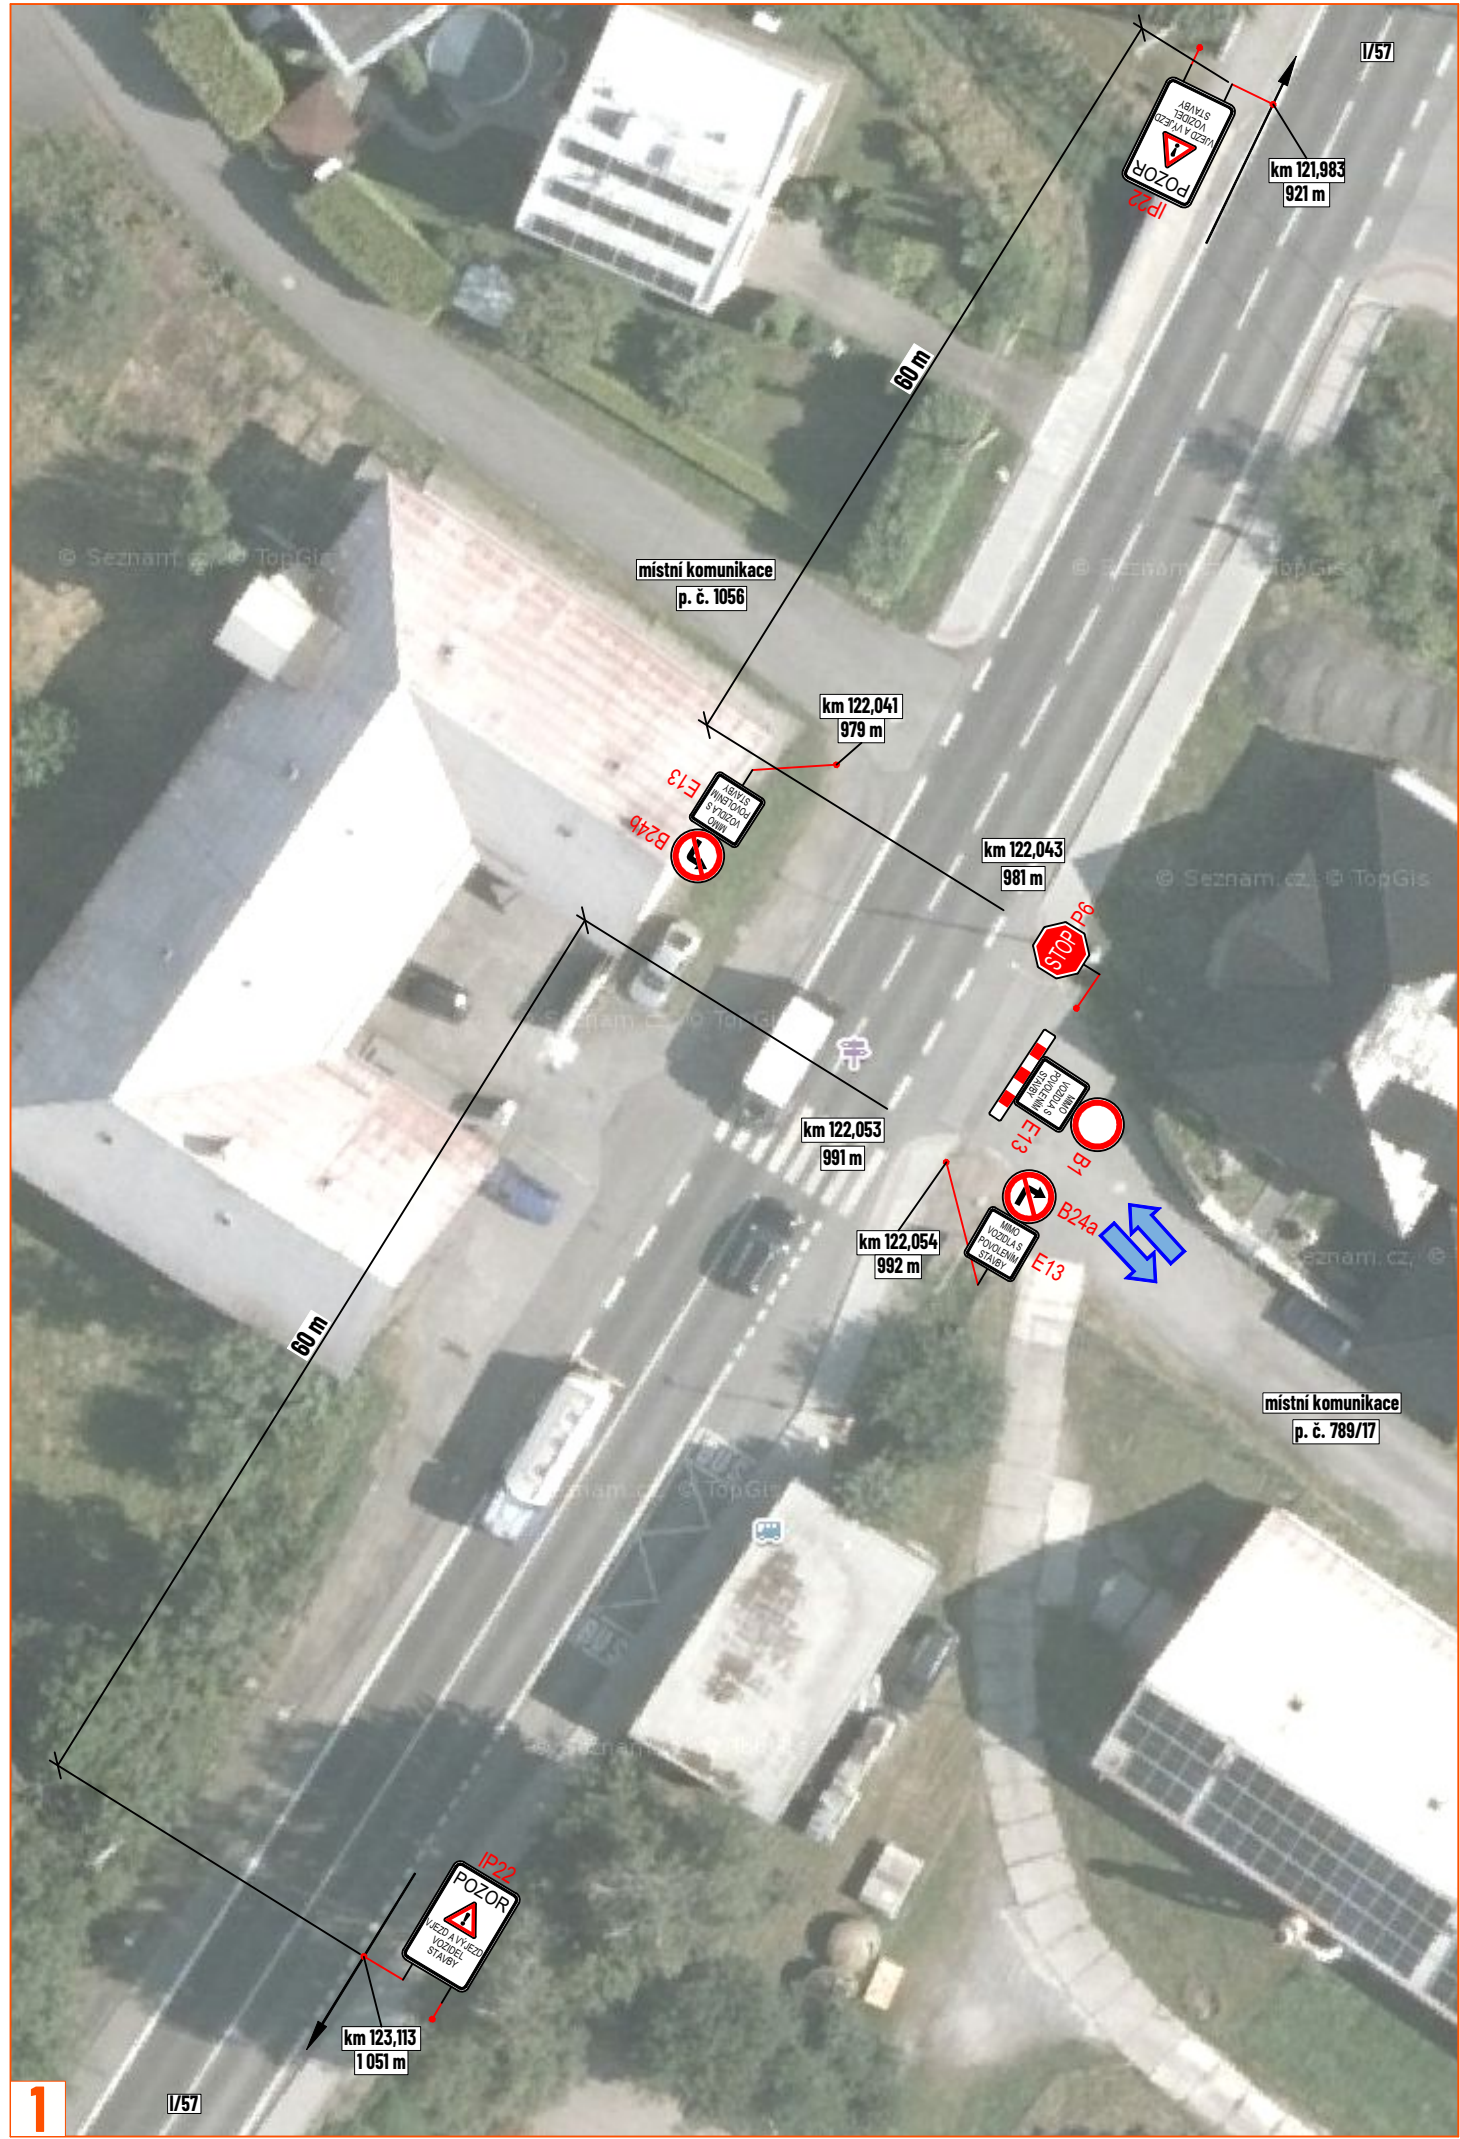

LEGENDA:	
	- pracovní místo
	- navržené přechodné svíslé dopravní značení
	- stávající svíslé dopravní značení
	- zneplatněné stávající svíslé dopravní značení
	- vjezd/výjezd vozidel stavby

Souhlasíme s přechodnou úpravou provozu, uzavírkou a zvláštním užíváním pozemní komunikace. V souladu s ustanovením § 36 odst. 3 zák. č. 500/2004 Sb., správního řádu se vzdáváme práva vyjádřit se k podkladům rozhodnutí.

Dopravní značení, které bude v rozporu s přechodným dopravním značením, bude dočasně zneplatněno.

ZDROJ MAPOVÝCH PODKLADŮ		Mapy.cz; © Seznam.cz, a.s.	MAPY.CZ	
VYPRACOVAL	ŠMÍDOVÁ		 NVB LINE s.r.o. Cukrovar 716 768 21 Kvasice www.nvbline.cz smidova@nvbline.cz tel.: 770 163 047	
UPRAVIL				
KONTROLOVAL	JANATA			
INVESTOR	RSD s.p.			
ZHOTOVITEL	PORR a.s.			
NÁZEV STAVBY				
I/57 SEMETÍN - BYSTRČKA, 2. STAVBA, PŘELOŽENÍ HRISTÉ			FORMÁT 620 x 297	
DOPRAVNÍ INŽENÝRSKÁ OPATŘENÍ			DATUM 18. 12. 2025	
VÝJEZD VOZIDEL STAVBY			Č. ZAKÁZKY ZK-25-2072	