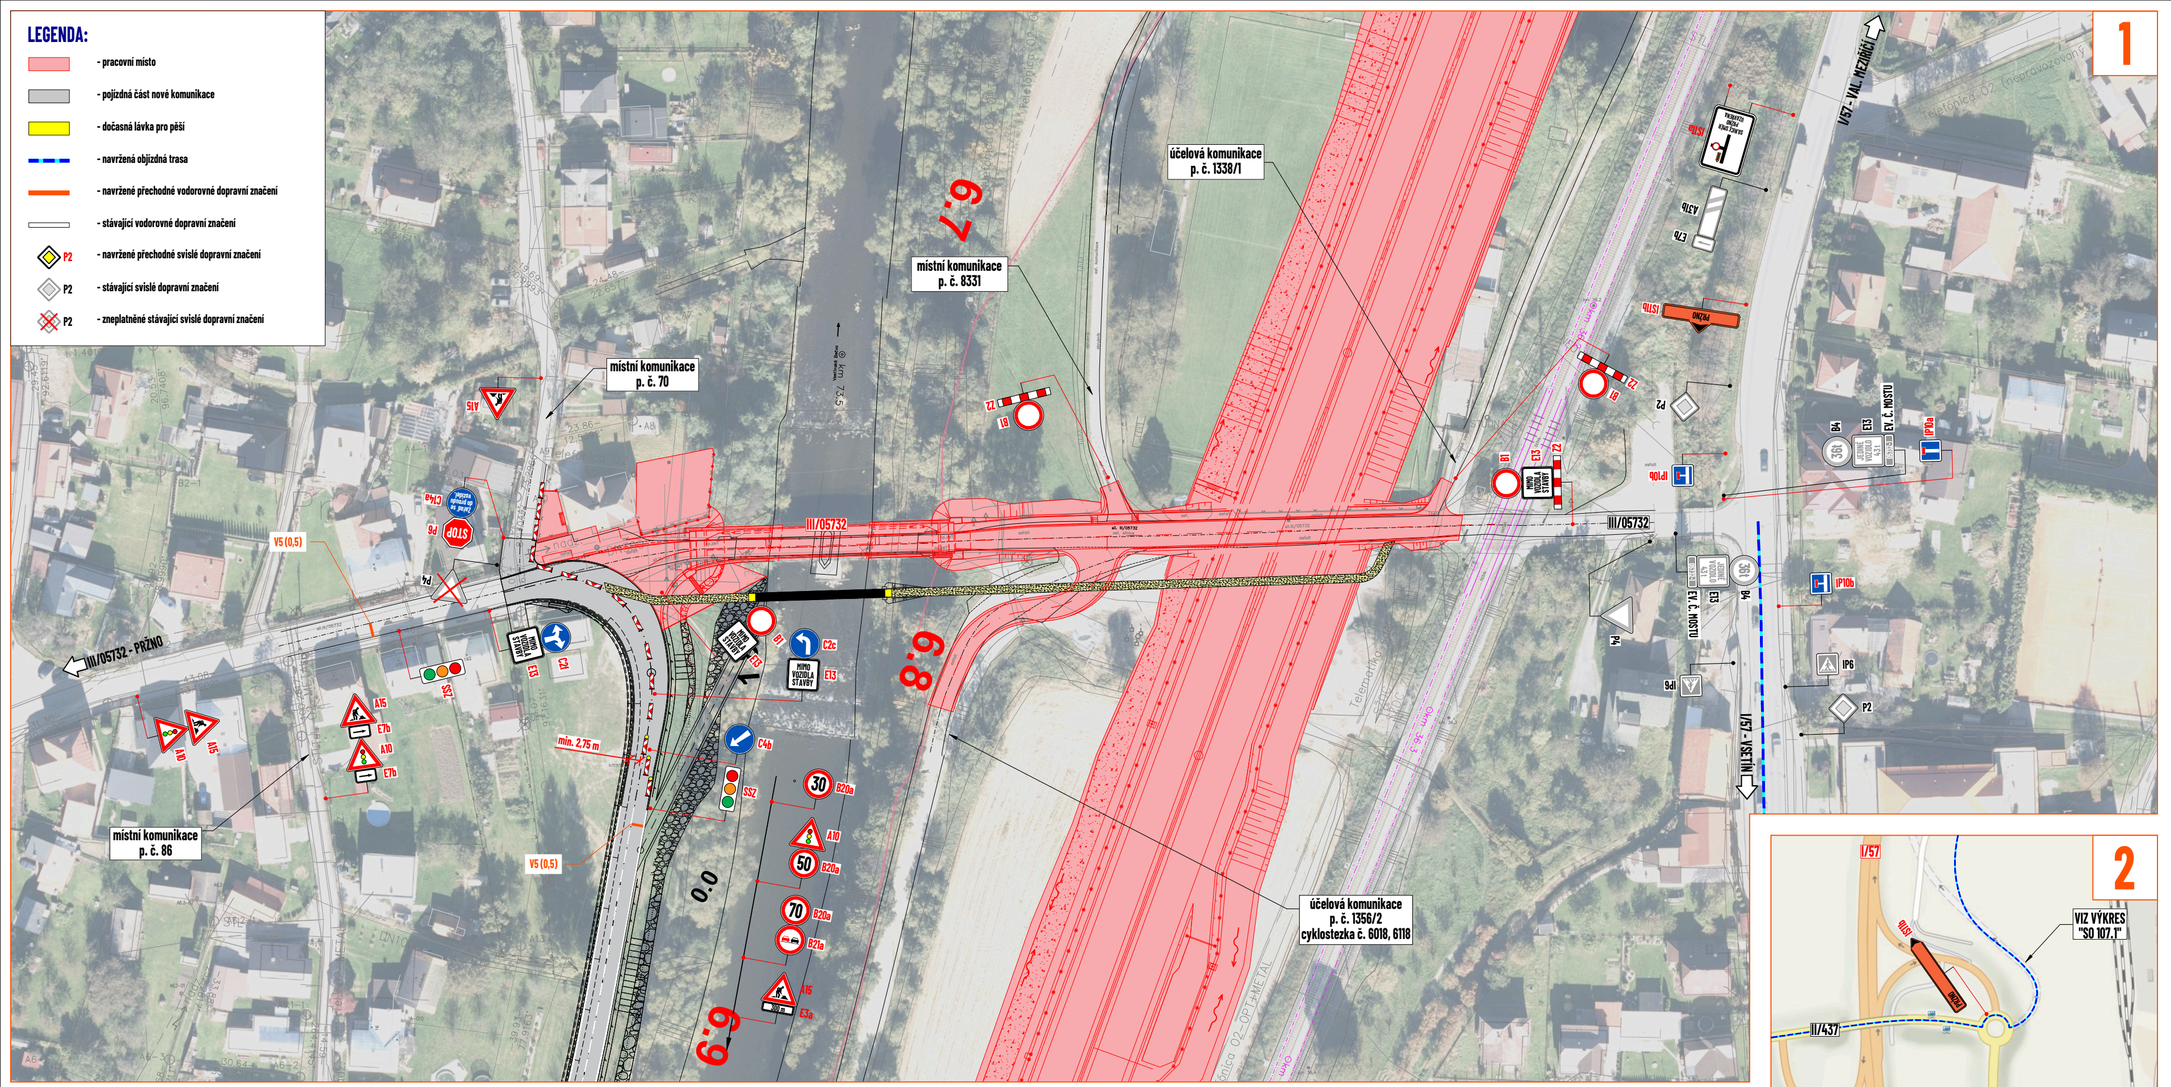

LEGENDA:
- pracovní místo
- pojízdná část nové komunikace
- dočasná lávka pro pěší
- navržená objízdná trasa
- navržené přechodné vodorovné dopravní značení
- stávající vodorovné dopravní značení
P2 - navržené přechodné svislé dopravní značení
P2 - stávající svislé dopravní značení
P2 - zneplatněné stávající svislé dopravní značení
1
místní komunikace p. č. 70
místní komunikace p. č. 8331
účelová komunikace p. č. 1338/1
III/05732
III/05732 - PŘÍNO
V57 - IAL. MEZIŘÍČÍ
I/57 - ÚSTÍ NAD L.
místní komunikace p. č. 86
účelová komunikace p. č. 1356/2 cyklostezka č. 6018, 6118
min. 2,75 m
V5 (0,5)
6.7
8.9
6.9
0.0
MÍSTO STAVBY
VIZ VÝKRES "PÚP DO MÚP"
2
DETAIL MÍSTA STAVBY
I/57
III/05732
Přední
VIZ VÝKRES "SO 107.1"
II/437
POZOR
DETOUR
OBJÍŽĎKA
Souhlasíme s přechodnou úpravou provozu a zvláštním užíváním pozemní komunikace, a navrženou objízdnou trasou.
V souladu s ustanovením § 36 odst. 3 zák. č. 500/2004 Sb. Správního řádu se vzdáváme práva vyjádřit se k podkladům rozhodnutí.
Dopravní značení, které bude v rozporu s přechodným dopravním značením, bude dočasně zneplatněno.
MAPOVÁ POKLADOVÁ DATA
Geoportál ŘSD, Ředitelství silnic a dálnic s. p.
www.geoportal.rsd.cz
Silniční a dálniční síť ČR (veřejná aplikace)
Digitální technická mapa Zlínského kraje, Zlínský kraj
http://dtm.zlinskykraj.cz
Mapa pro veřejnost
VYPRACOVAL ZIMÁK
KONTROLOVAL JANATA
ÚPRAVIL
INVESTOR ŘSD s. p.
ZHOTOVITEL MI Roads a.s.
NÁZEV STAVBY
I/57 SEMETÍN - BYSTŘIČKA, 2. STAVBA
NÁZEV VÝKRESU
SO 106.2 - PÚP DO MÚP - II. ETAPA - VARIANTA B
NVB LINE
NVB LINE s.r.o.
Cukrovar 716
768 21 Kvasice
www.nvbline.cz
zimak@nvbline.cz
tel.:770 187 111
FORMÁT 3 × A4
DATUM 20. 10. 2026
Č. ZAKÁZKY ZK-25-0120
Č. VÝKRESU 4