
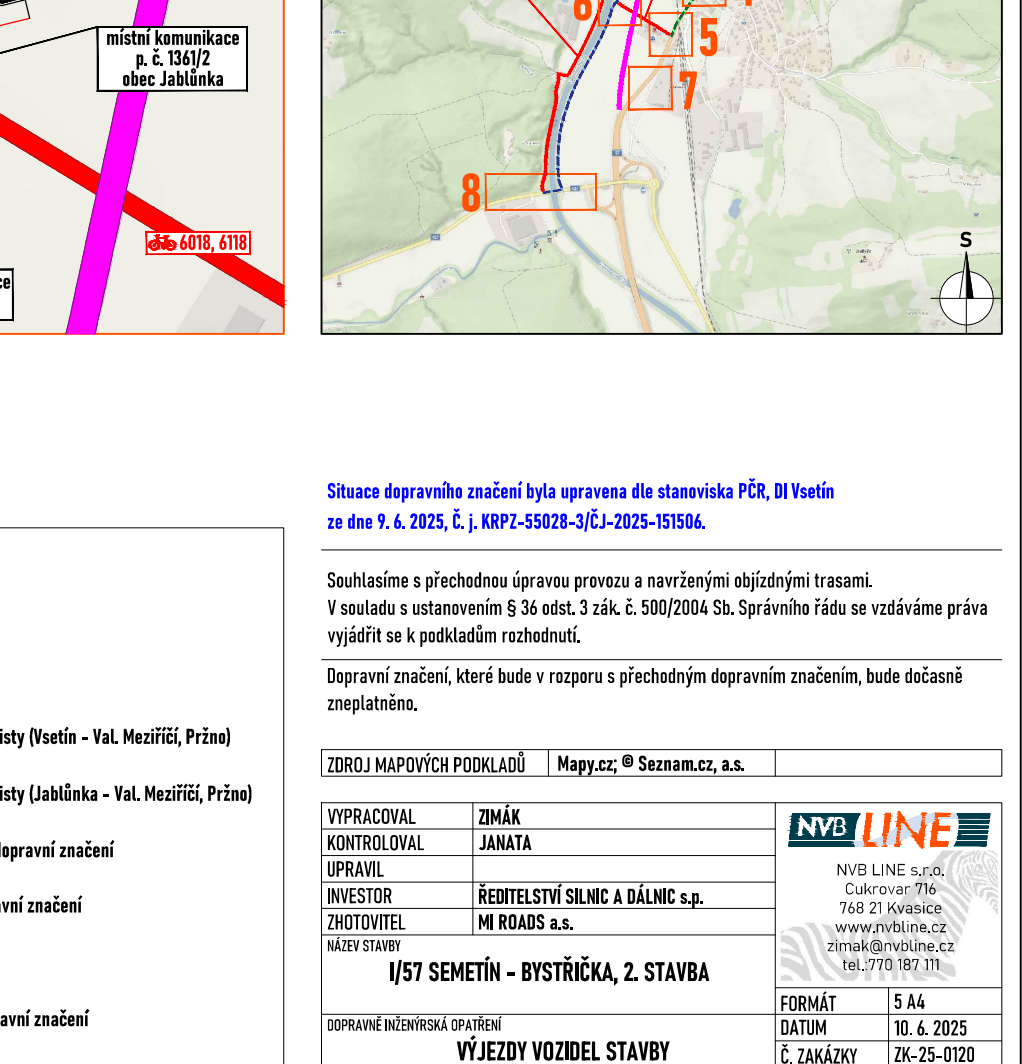
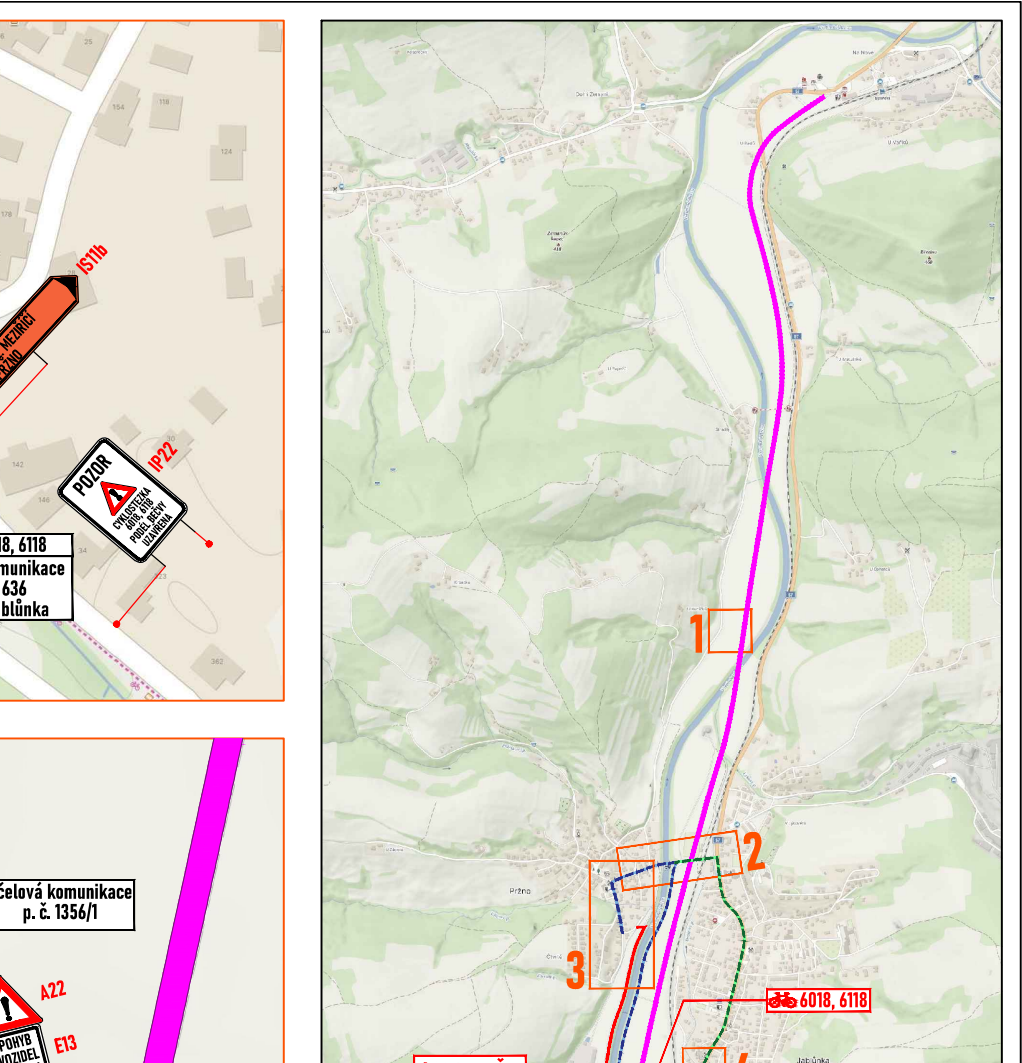
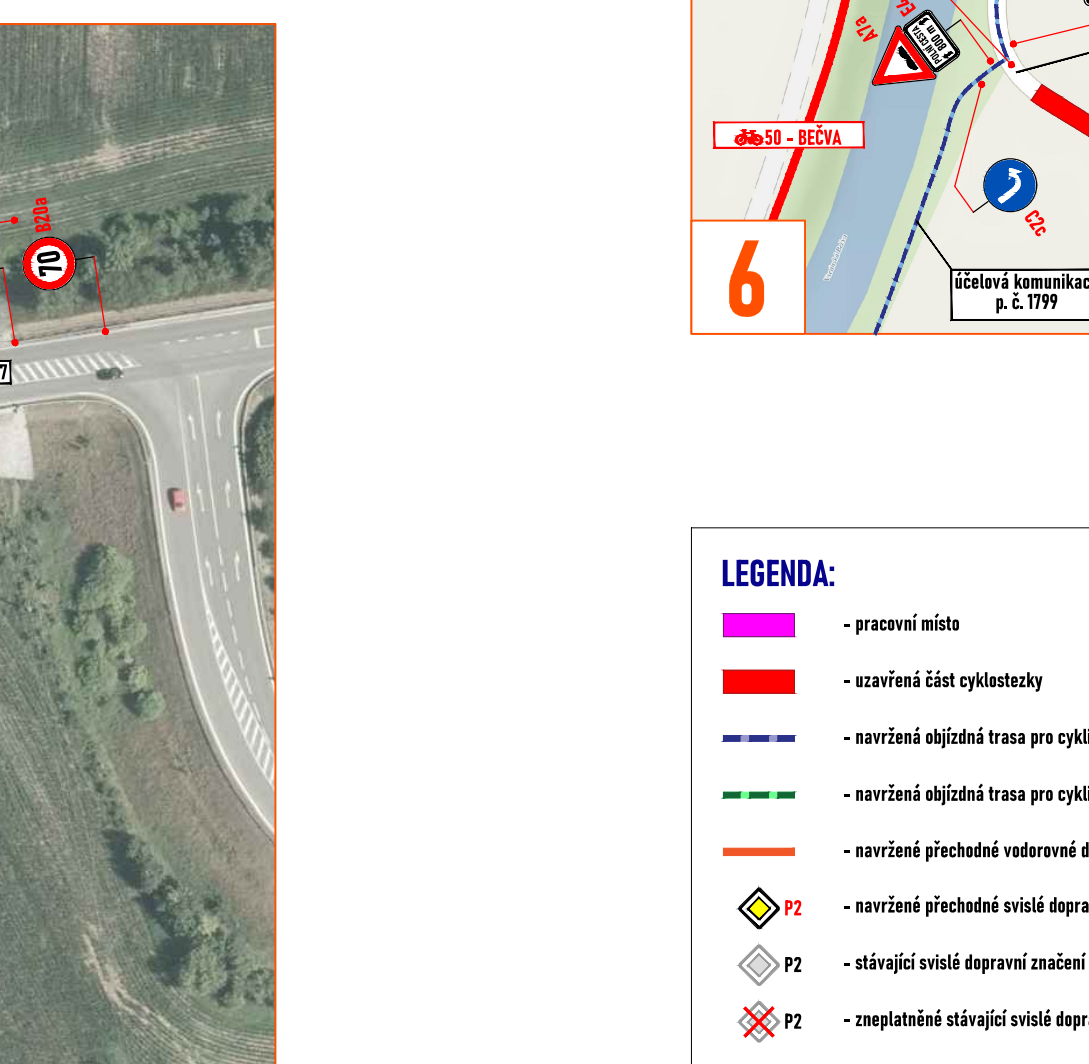
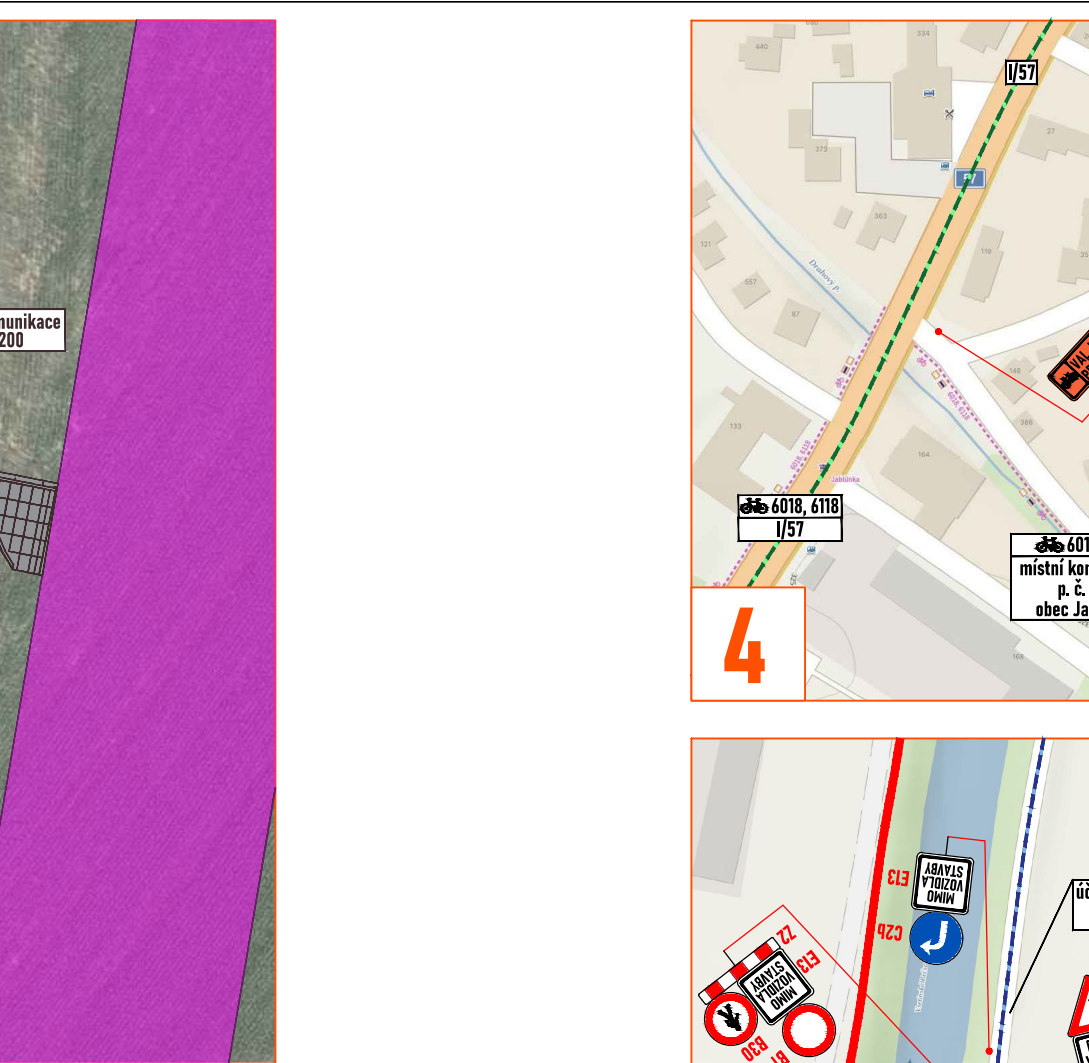
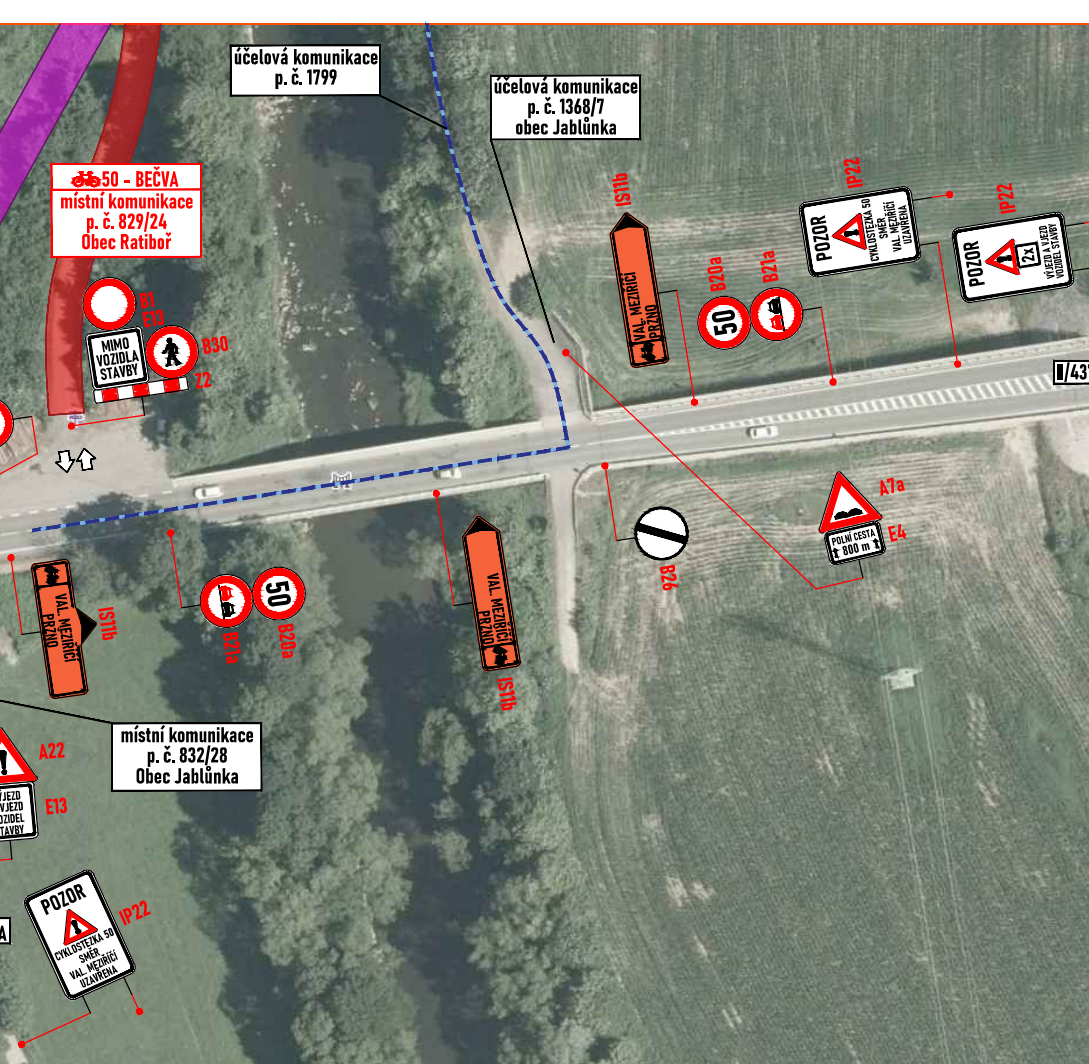
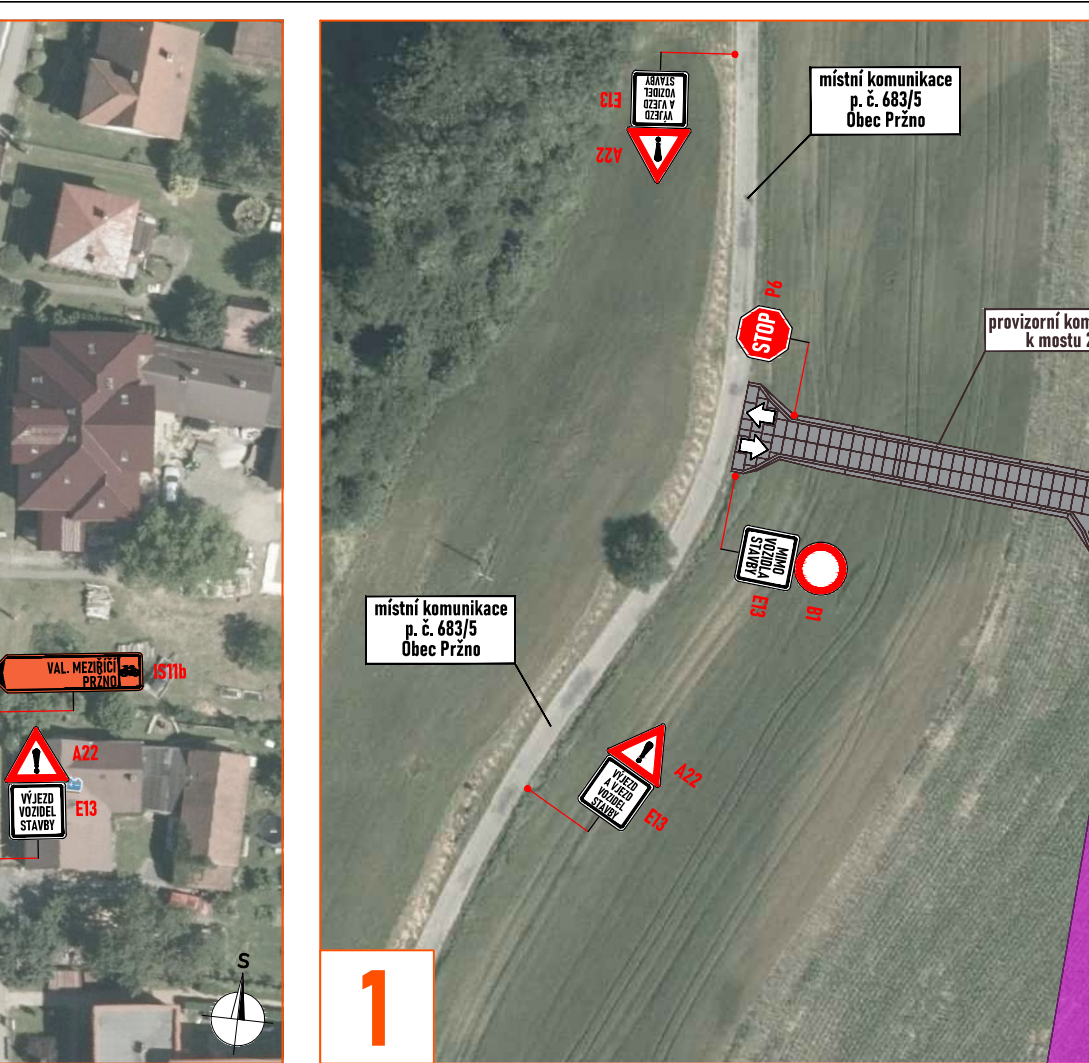
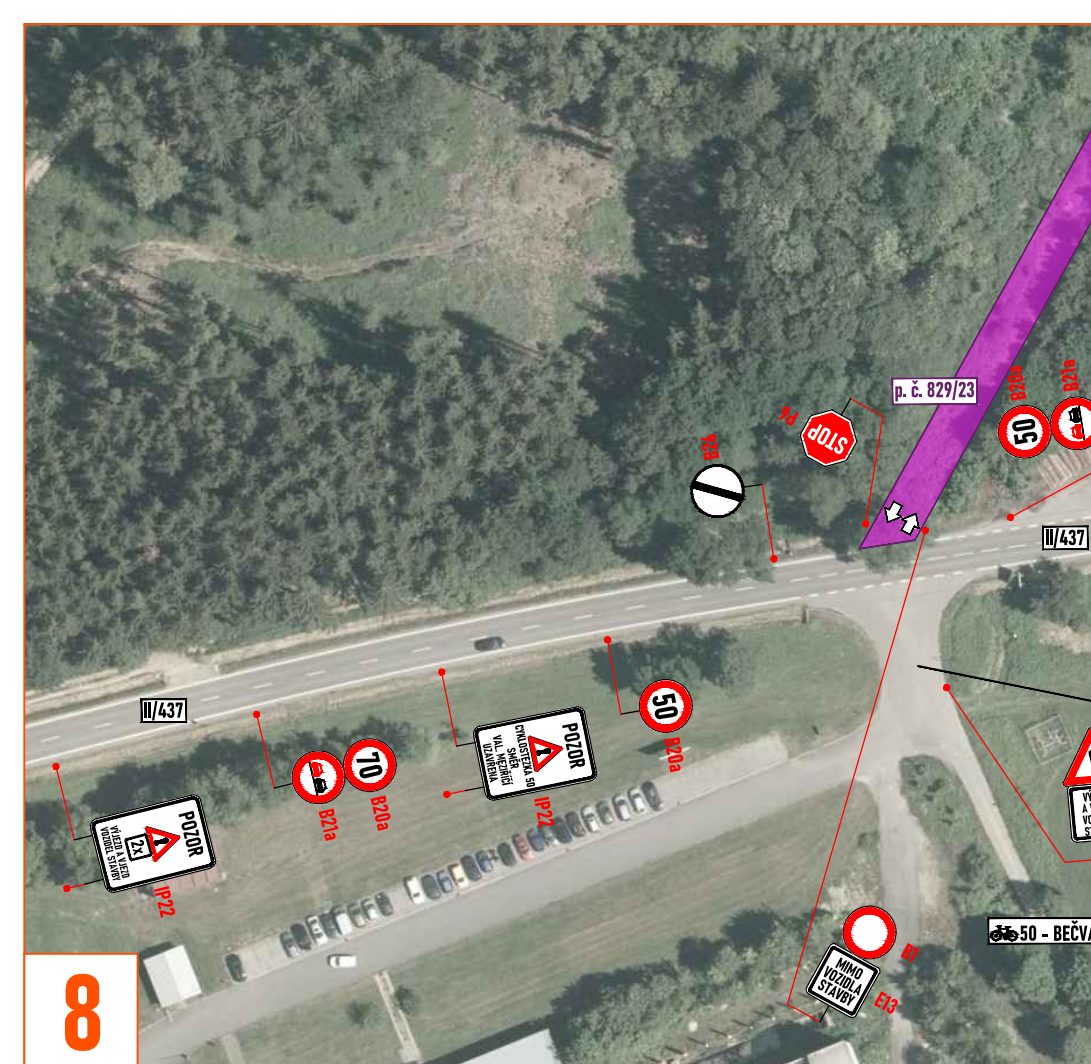
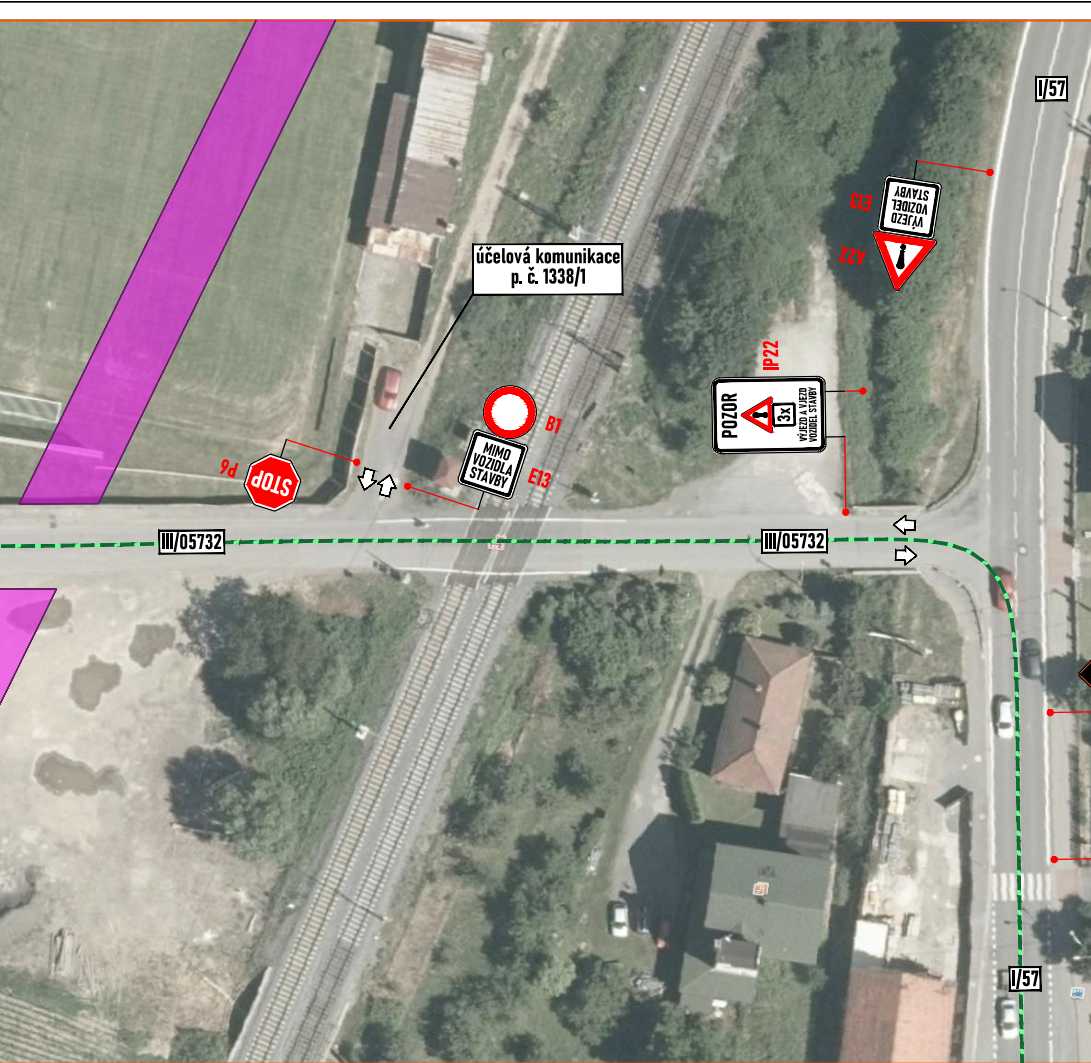
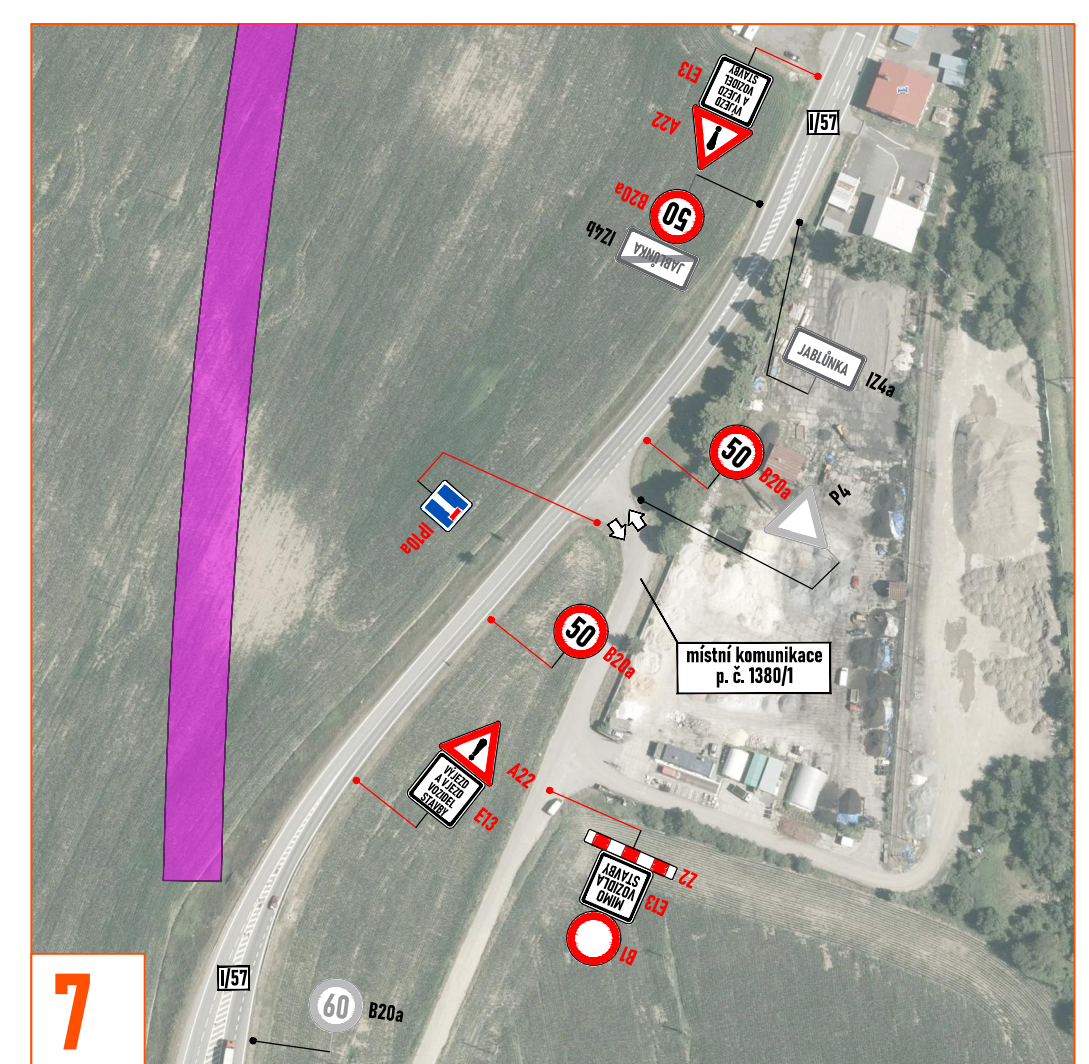
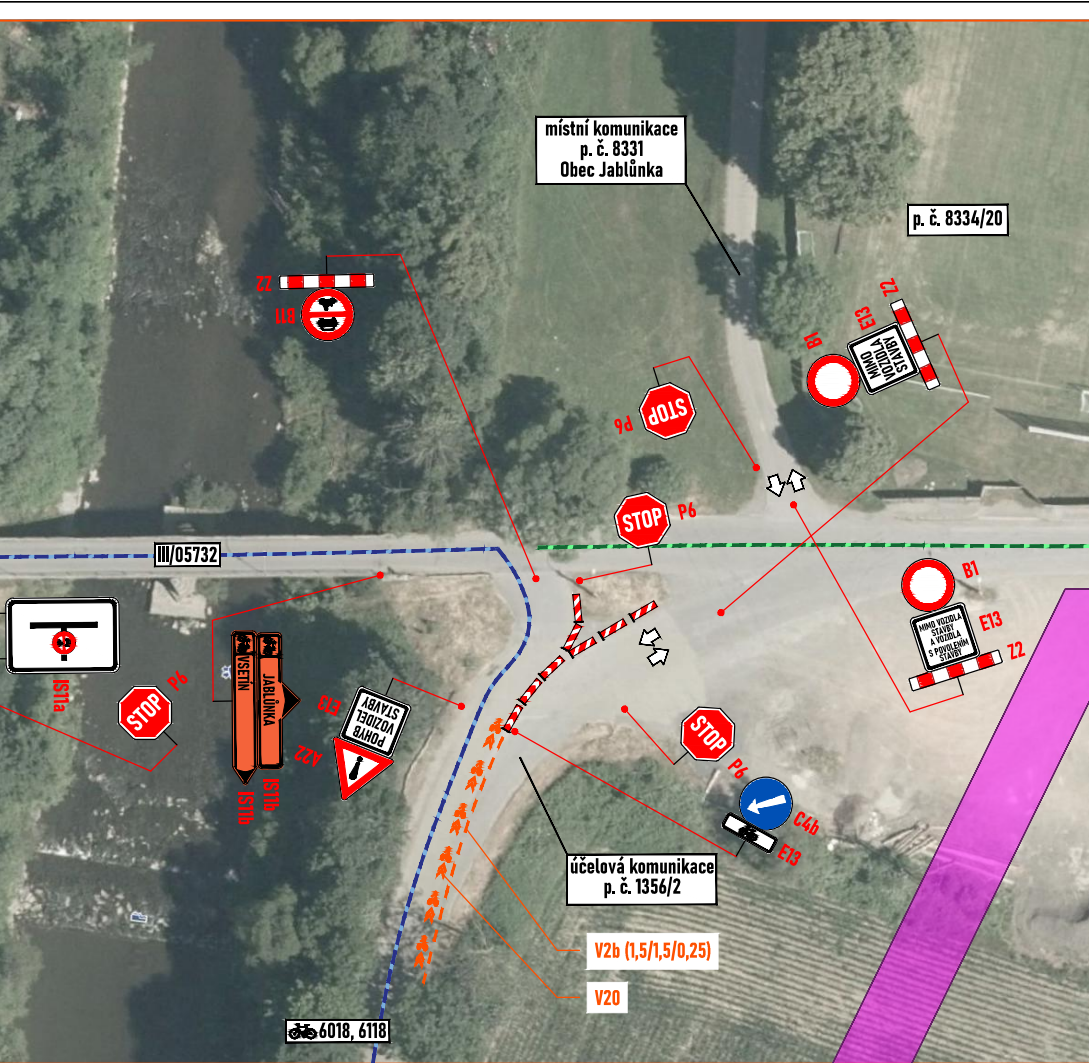
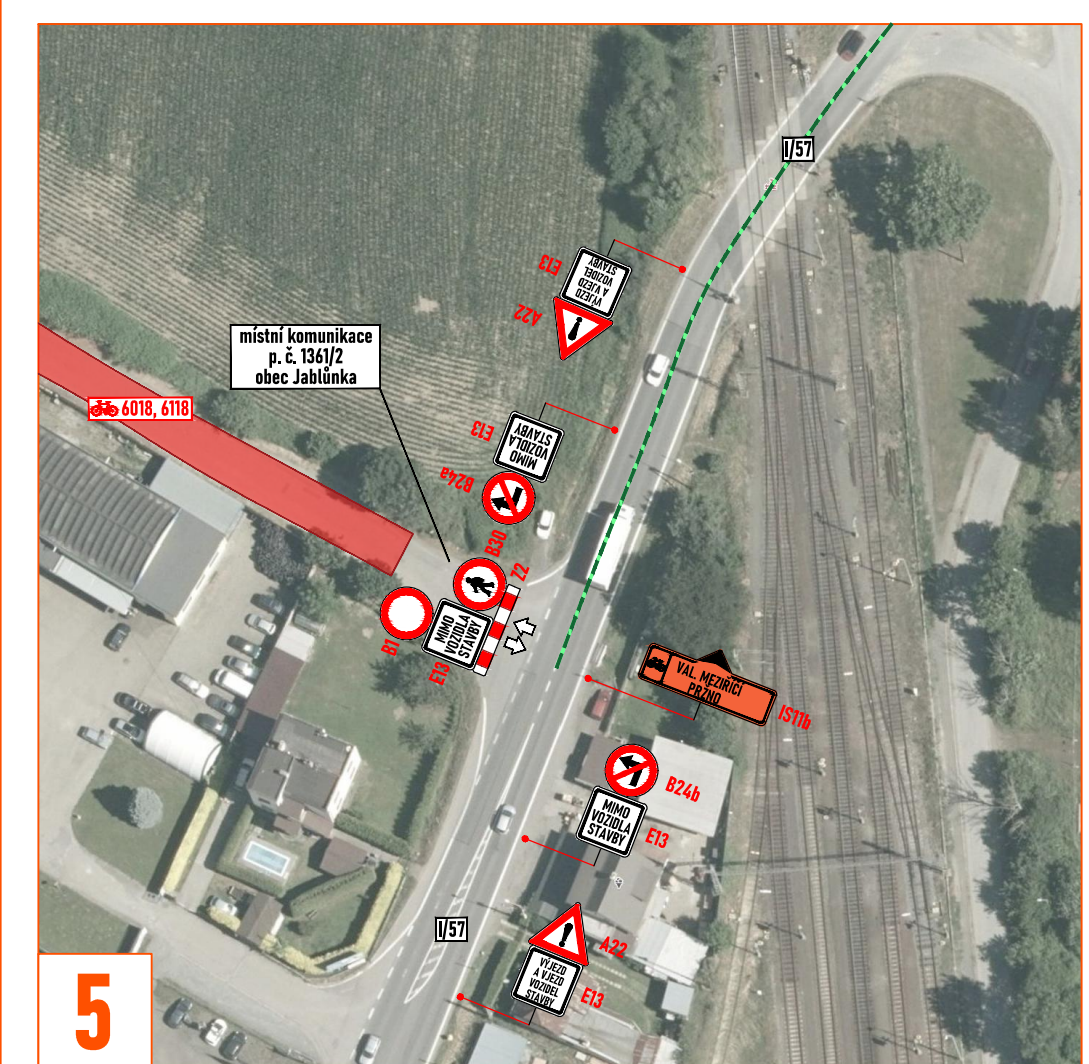
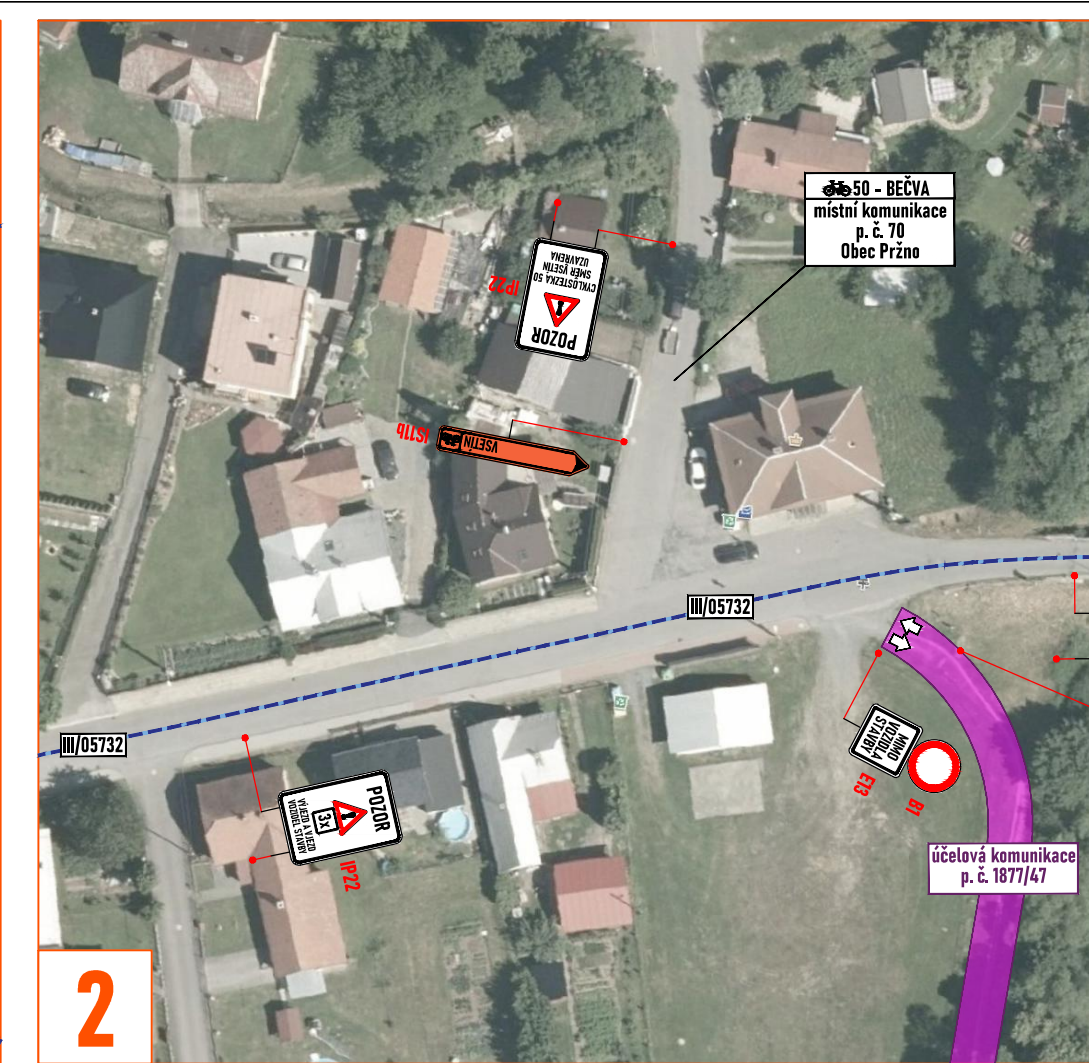


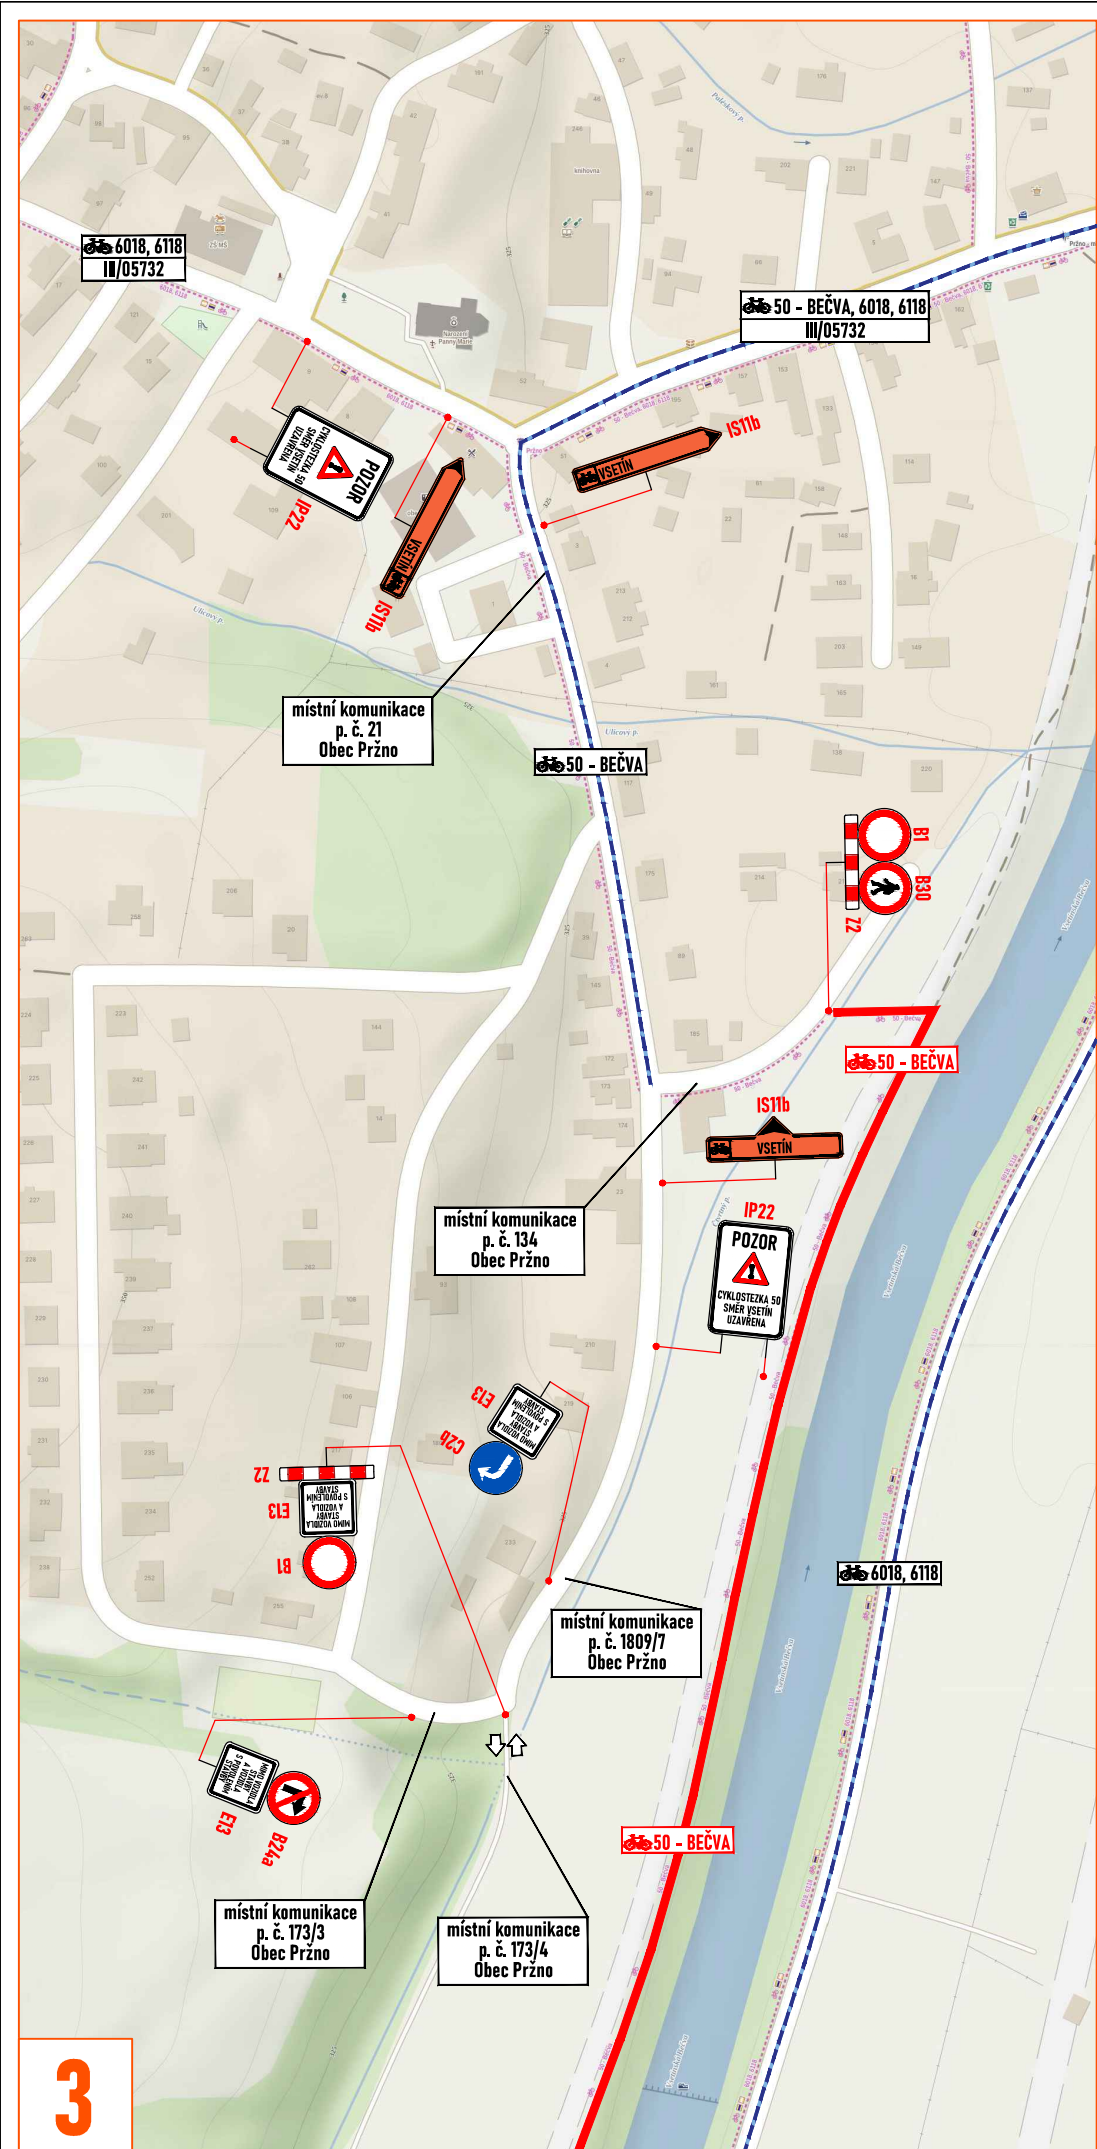

LEGENDA:

- pracovní místo
- uzavřená část cyklostezky
- navržená objízdná trasa pro cyklisty (Vsetín - Val. Meziříčí, Pržno)
- navržená objízdná trasa pro cyklisty (Jablůnka - Val. Meziříčí, Pržno)
- navržené přechodné vodorovné dopravní značení
- navržené přechodné svislé dopravní značení
- stávající svislé dopravní značení
- zneplatněné stávající svislé dopravní značení

Situace dopravního značení byla upravena dle stanoviska PČR, DI Vsetín ze dne 9. 6. 2025, č. j. KRPZ-55028-3/ČJ-2025-151506.

Souhlasíme s přechodnou úpravou provozu a navrženými objízdnými trasami. V souladu s ustanovením § 36 odst. 3 zák. č. 500/2004 Sb. Správného řádu se vzdáváme práva vyjádřit se k podkladům rozhodnutí.

Dopravní značení, které bude v rozporu s přechodným dopravním značením, bude dočasně zneplatněno.

ZDROJ MAPOVÝCH PODKLADŮ	Mapy.cz; © Seznam.cz, a.s.
VYPRACOVAL	ZIMÁK
KONTROLOVAL	JANATA
UPRAVIL	
INVESTOR	ŘEDITELSTVÍ SILNIC A DÁLNIC s.p.
ZHOTOVITEL	MI ROADS a.s.
NÁZEV STAVBY	I/57 SEMETÍN - BYSTRČKA, 2. STAVBA
DOPRAVNÉ INŽENÝRSKÁ OPATŘENÍ	
VÝJEZDY VOZIDEL STAVBY	
FORMÁT	5 A4
DATUM	10. 6. 2025
Č. ZAKÁZKY	ZK-25-0120

NVB LINE

NVB LINE s.r.o.
Cukrovar 716
768 21 Kvasice
www.nvblne.cz
zimak@nvblne.cz
tel. 770 187 111