


KATASTRÁLNÍ SITUAČNÍ VÝKRES

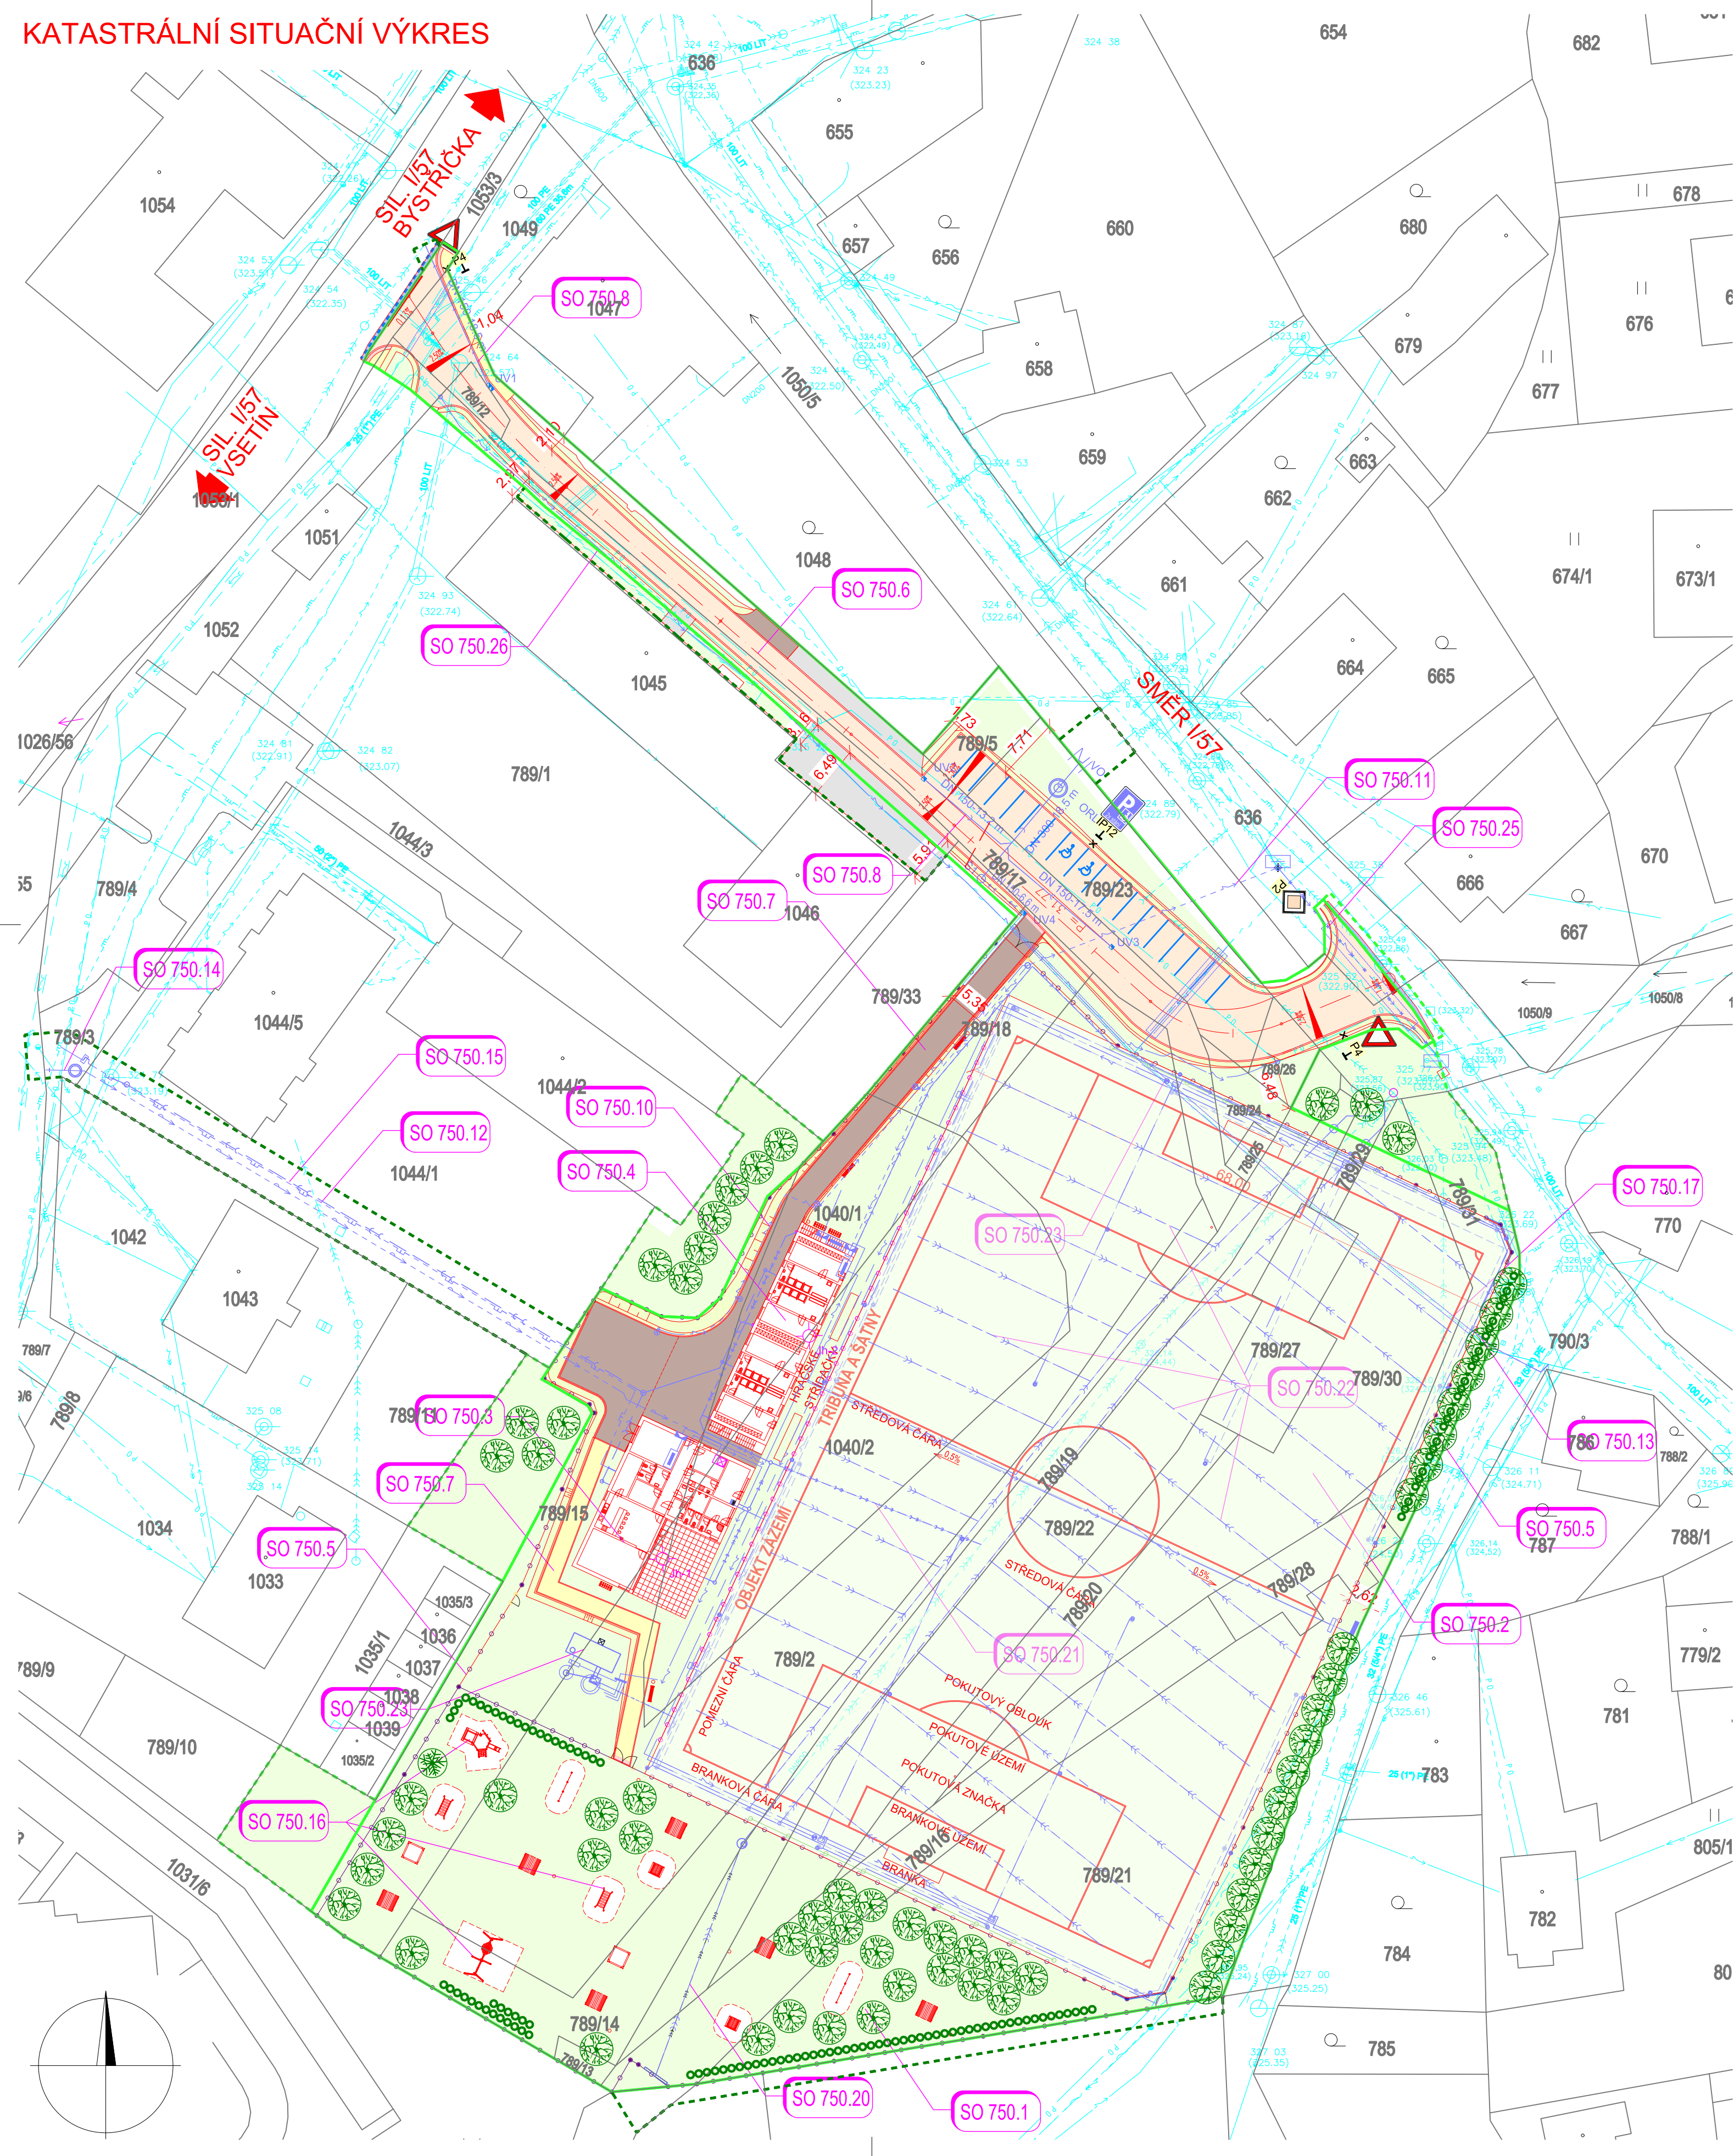

SEZNAM OBJEKTŮ :

- SO 750.1 PŘÍPRAVA ÚZEMÍ PŘEDPOKLADÁNY SPRÁVCE -
- SO 750.2 SPORTOVNÍ PLOCHA PŘEDPOKLADÁNY SPRÁVCE: OBEC JABLONKA
- SO 750.3 OBJEKT ZÁZEMÍ PŘEDPOKLADÁNY SPRÁVCE: OBEC JABLONKA
- SO 750.4 TRIBUNA A SATNY PŘEDPOKLADÁNY SPRÁVCE: OBEC JABLONKA
- SO 750.5 OPLOCENÍ PŘEDPOKLADÁNY SPRÁVCE: OBEC JABLONKA
- SO 750.6 ÚPRAVA PŘÍJEZDOVÉ KOMUNIKACE PŘEDPOKLADÁNY SPRÁVCE: OBEC JABLONKA
- SO 750.7 CHODNÍKY PŘEDPOKLADÁNY SPRÁVCE: OBEC JABLONKA
- SO 750.8 ODVODNĚNÍ PŘÍJEZDOVÉ KOMUNIKACE PŘEDPOKLADÁNY SPRÁVCE: OBEC JABLONKA
- SO 750.9 VEGETAČNÍ ÚPRAVY PŘEDPOKLADÁNY SPRÁVCE: OBEC JABLONKA
- SO 750.10 VEŘEJNÉ OSVĚTLENÍ PŘEDPOKLADÁNY SPRÁVCE: OBEC JABLONKA
- SO 750.11 PŘÍPOJKA NN PŘEDPOKLADÁNY SPRÁVCE: OBEC JABLONKA
- SO 750.12 PŘÍPOJKA PLYNU PŘEDPOKLADÁNY SPRÁVCE: OBEC JABLONKA
- SO 750.13 PŘÍPOJKA TELEFONU PŘEDPOKLADÁNY SPRÁVCE: OBEC JABLONKA
- SO 750.14 VODOVODNÍ PŘÍPOJKA PŘEDPOKLADÁNY SPRÁVCE: OBEC JABLONKA
- SO 750.15 PŘÍPOJKA SPLAŠKOVÉ KANALIZACE PŘEDPOKLADÁNY SPRÁVCE: OBEC JABLONKA
- SO 750.16 DROBNÁ ARCHITEKTURA PŘEDPOKLADÁNY SPRÁVCE: OBEC JABLONKA
- SO 750.17 OCHRANA SDĚLOVACÍHO KABELU PŘEDPOKLADÁNY SPRÁVCE: OBEC JABLONKA
- SO 750.20 ÚPRAVA STÁVAJÍCÍHO NÁHONU PŘEDPOKLADÁNY SPRÁVCE: OBEC JABLONKA
- SO 750.21 DEŠŤOVÁ KANALIZACE PŘEDPOKLADÁNY SPRÁVCE: OBEC JABLONKA
- SO 750.22 ODVODNĚNÍ HRÁŠTĚ PŘEDPOKLADÁNY SPRÁVCE: OBEC JABLONKA
- SO 750.23 VODNÍ ZDROJ, VČ. AKUMULAČNÍ NÁDRŽE PŘEDPOKLADÁNY SPRÁVCE: OBEC JABLONKA
- SO 750.25 PŘELOŽKA VEDENÍ MÍSTNÍHO ROZHLASU PŘEDPOKLADÁNY SPRÁVCE: OBEC JABLONKA
- SO 750.26 PŘELOŽKA SDĚLOVACÍHO VEDENÍ PŘEDPOKLADÁNY SPRÁVCE: CETIN

- LEGENDA STÁVAJÍCÍCH INŽENÝRSKÝCH SÍTÍ:
- SDĚLOVACÍ VEDENÍ NADZEMNÍ
  - SDĚLOVACÍ VEDENÍ
  - SDĚLOVACÍ VEDENÍ NEZAMĚŘENÉ
  - ELEKTRICKÉ VEDENÍ NN NADZEMNÍ
  - ELEKTRICKÉ VEDENÍ VN
  - PLYNOVOD STL
  - VODOVOD
  - KANALIZACE OBEC
  - KANALIZACE
  - CHRÁNIČKA
  - VEŘEJNÉ OSVĚTLENÍ

- LEGENDA NOVÝCH INŽENÝRSKÝCH SÍTÍ:
- PLYNOVOD NTL
  - ELEKTRO NN
  - VODOVOD
  - SPLAŠKOVÁ KANALIZACE
  - ZATrubNĚNÍ STÁVAJÍCÍHO NÁHONU
  - DEŠŤOVÁ KANALIZACE, ODVODNĚNÍ KOMUNIKACE
  - VEŘEJNÁ DEŠŤOVÁ STOKA
  - DRENÁŽNÍ POTRUBÍ
  - ROZVOD ZAVLAŽOVACÍHO HRÁŠTĚ

POLOHA INŽENÝRSKÝCH SÍTÍ JE NAZNAČENA ORIENTAČNĚ, PŘED ZAPOČETÍM PRACÍ JE NUTNO POUŽÍVAT SPRÁVCE O PŘESNĚ VYTÝČENÍ V CELÉM ŘEŠENÉM ÚZEMÍ

- LEGENDA:
- KOMUNIKACE – ŽIVICE
  - POCHŮZÍ DLAŽBA
  - PLOCHY ZELEŇE
  - ŠTĚRKODRT/R-MATERIÁL
  - VJEZD – DLAŽBA
  - UMĚLE ZAVLAŽOVANÝ TRÁVNÍK

- VÝŠKOVÁ KÓTA
- TRVALÝ ZÁBOR
- DOČASNÝ ZÁBOR MAD 1 ROK
- DOČASNÝ ZÁBOR do 1roku
- ČÍSLO A HRANICE PARCELY
- VNITŘNÍ KRESBA PARCELY
- VÝSADBA STROMŮ
- VÝSADBA KEŘŮ

ČÁST C

Souřadnicový systém S-JTSK, Výškový systém Bpv

ŘEDITELSTVÍ  
SILNIC  
A DÁLNIC

Objednatel:  
ŘEDITELSTVÍ SILNIC A DÁLNIC s. p.  
Čerčanská 2023/12, Krč  
140 00 Praha 4

Hlavní inženýr projektu:  
Ing. Róbert LENČUCHA

Čís. zakázky:  
24-196-1

Zhotovitel PD:  
SPRÁVCE SPOLEČNOSTI:

Společnost: PGP/APIS – RD na PP pro menší zakázky

SPOLUPRÁCE SPOLEČNOSTI:

PRAGOPROJEKT, a.s., K Ryšánci 1668/16, 147 54 Praha 4

APIS, s.r.o., OHRAVNÍ 24b, 140 00 PRAHA 4

Zhotovitel PD: PRAGOPROJEKT, a.s., K Ryšánci 1668/16, 147 54 Praha 4, IČO: 45272387, www.pragoprojekt.cz, datová schránka: 4kfr54

Návrh/vypracoval:  
Ing. Róbert LENČUCHA  
podpis:

Zodpovědný projektant:  
Ing. Róbert LENČUCHA  
podpis:

Zástupce zodpovědného projektanta:  
Ing. Jan ČTVRTEK  
podpis:

Technická kontrola:  
Ing. Martin KUKULIČ  
podpis:

Hlavní inženýr projektu:  
Ing. Róbert LENČUCHA  
podpis:

Zástupce hlavního inženýra projektu:  
Ing. Jan ČTVRTEK  
podpis:

Kraj: ZLINSKÝ

Místo stavby: JABLONKA (VSETÍN)

Objednatel: ŘSD s.p., ČERČANSKÁ 2023/12, KRČ 140 00 PRAHA 4, IČ 65993390

Název stavby:  
**I/57 Smetín – Bystřička, 2. stavba, přeložení hráště  
aktualizace VD-ZDS  
SITUAČNÍ VÝKRESY**

Část:  
**Katastrální situační výkres**

Průloha:

Číslo zakázky: 24-196-1

Číslo akce: 24-196

Datum: 10/2024

Formát: 6x44

Mřížka: 1:500

Stupeň: VD-ZDS

Souprava: 02